
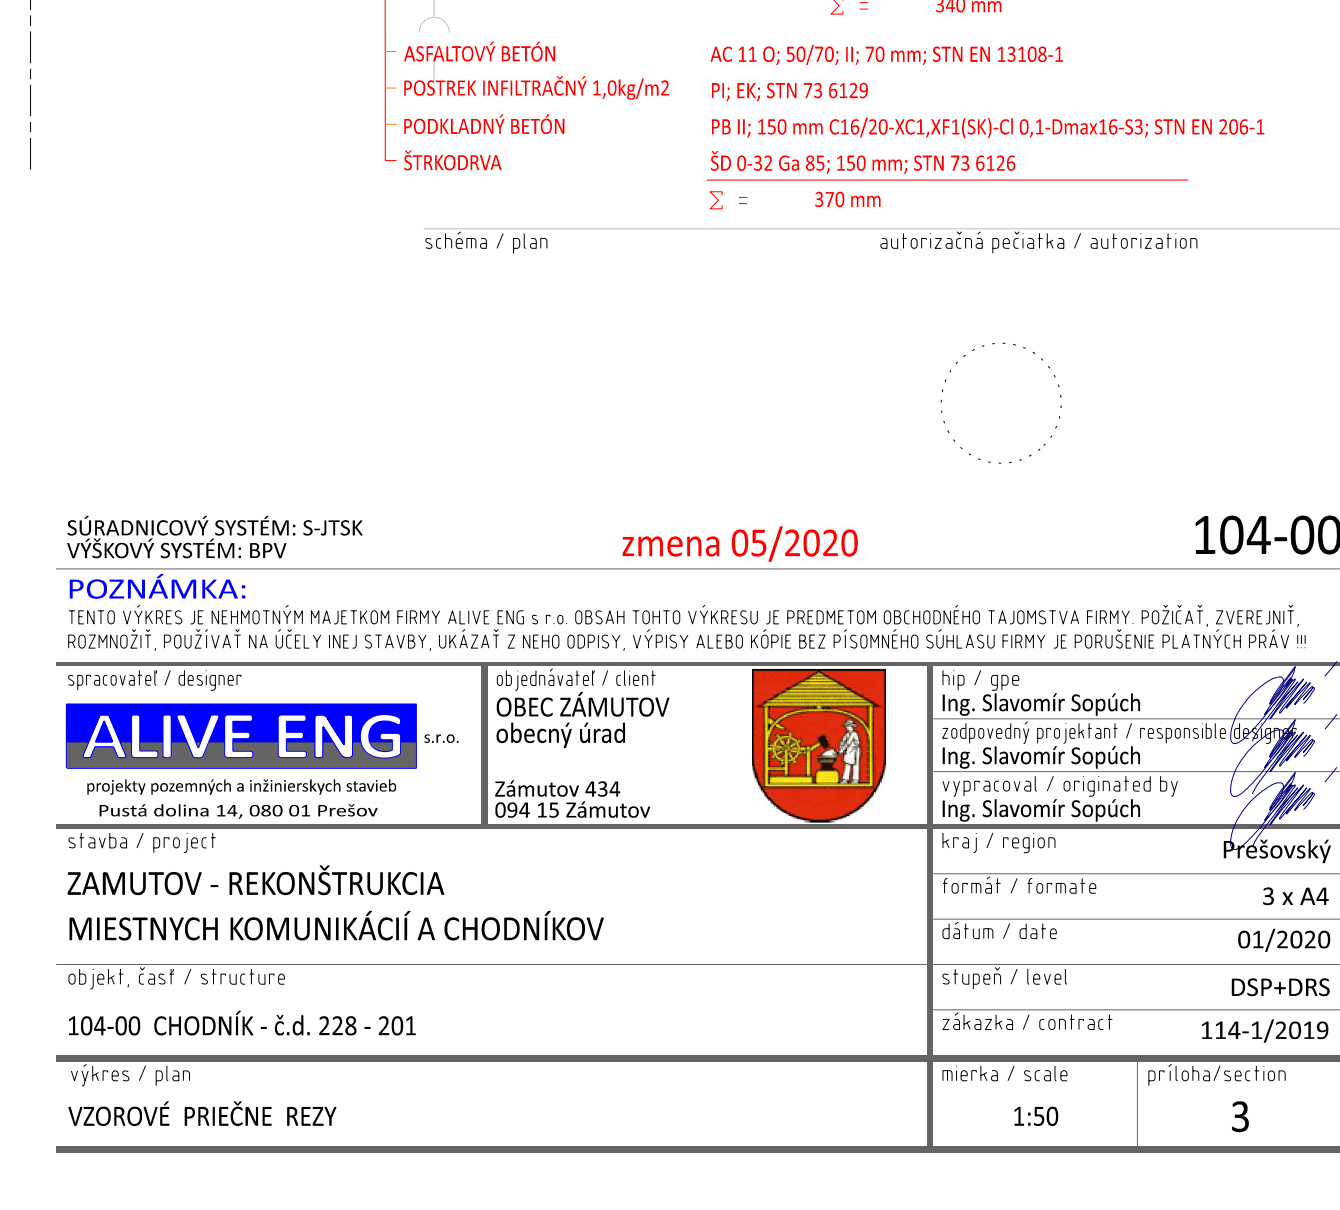
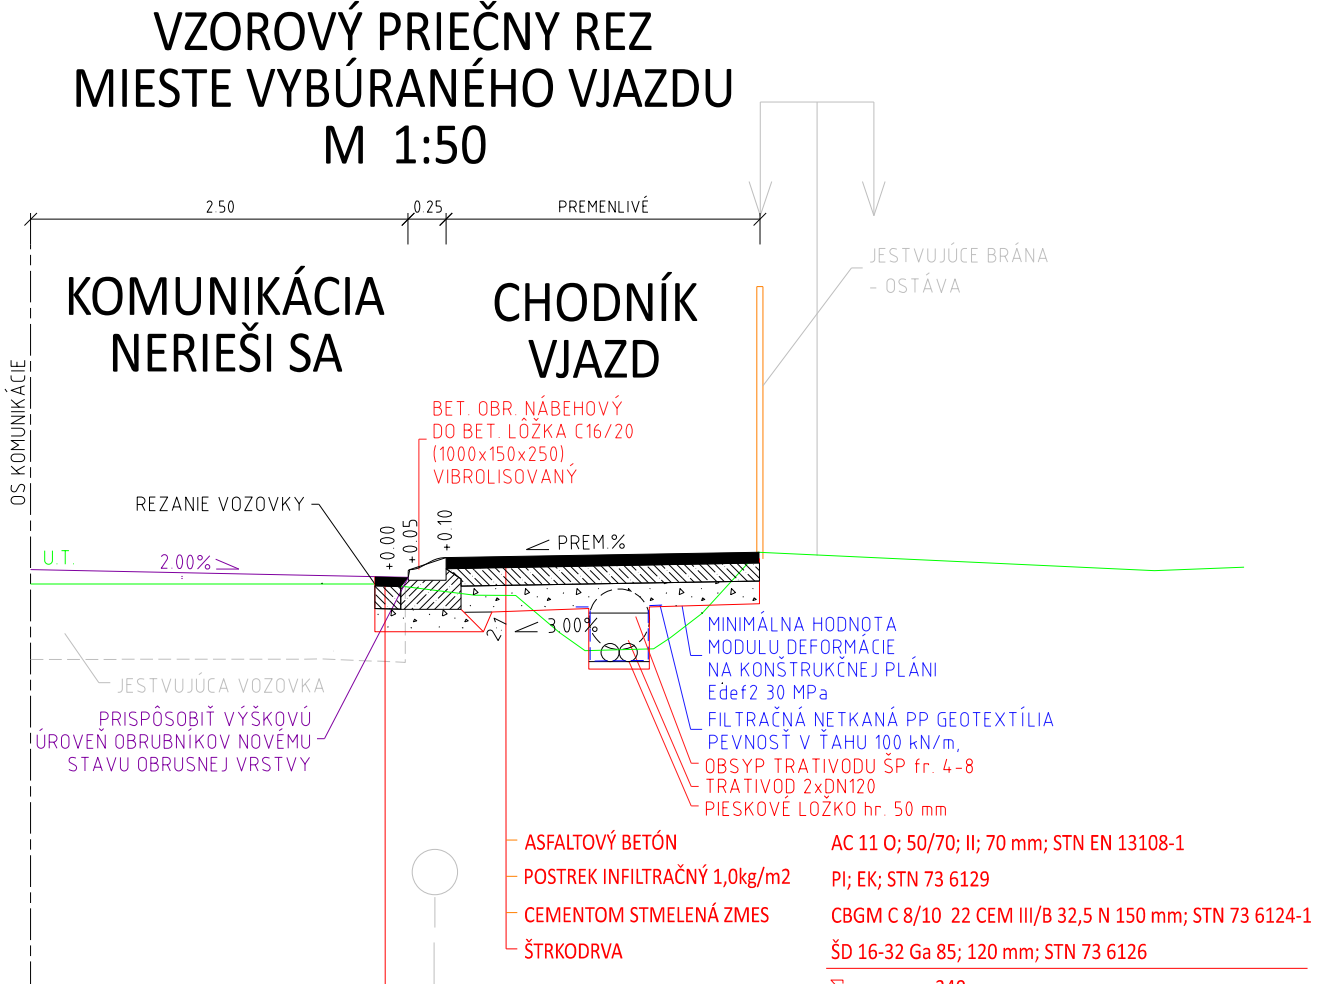
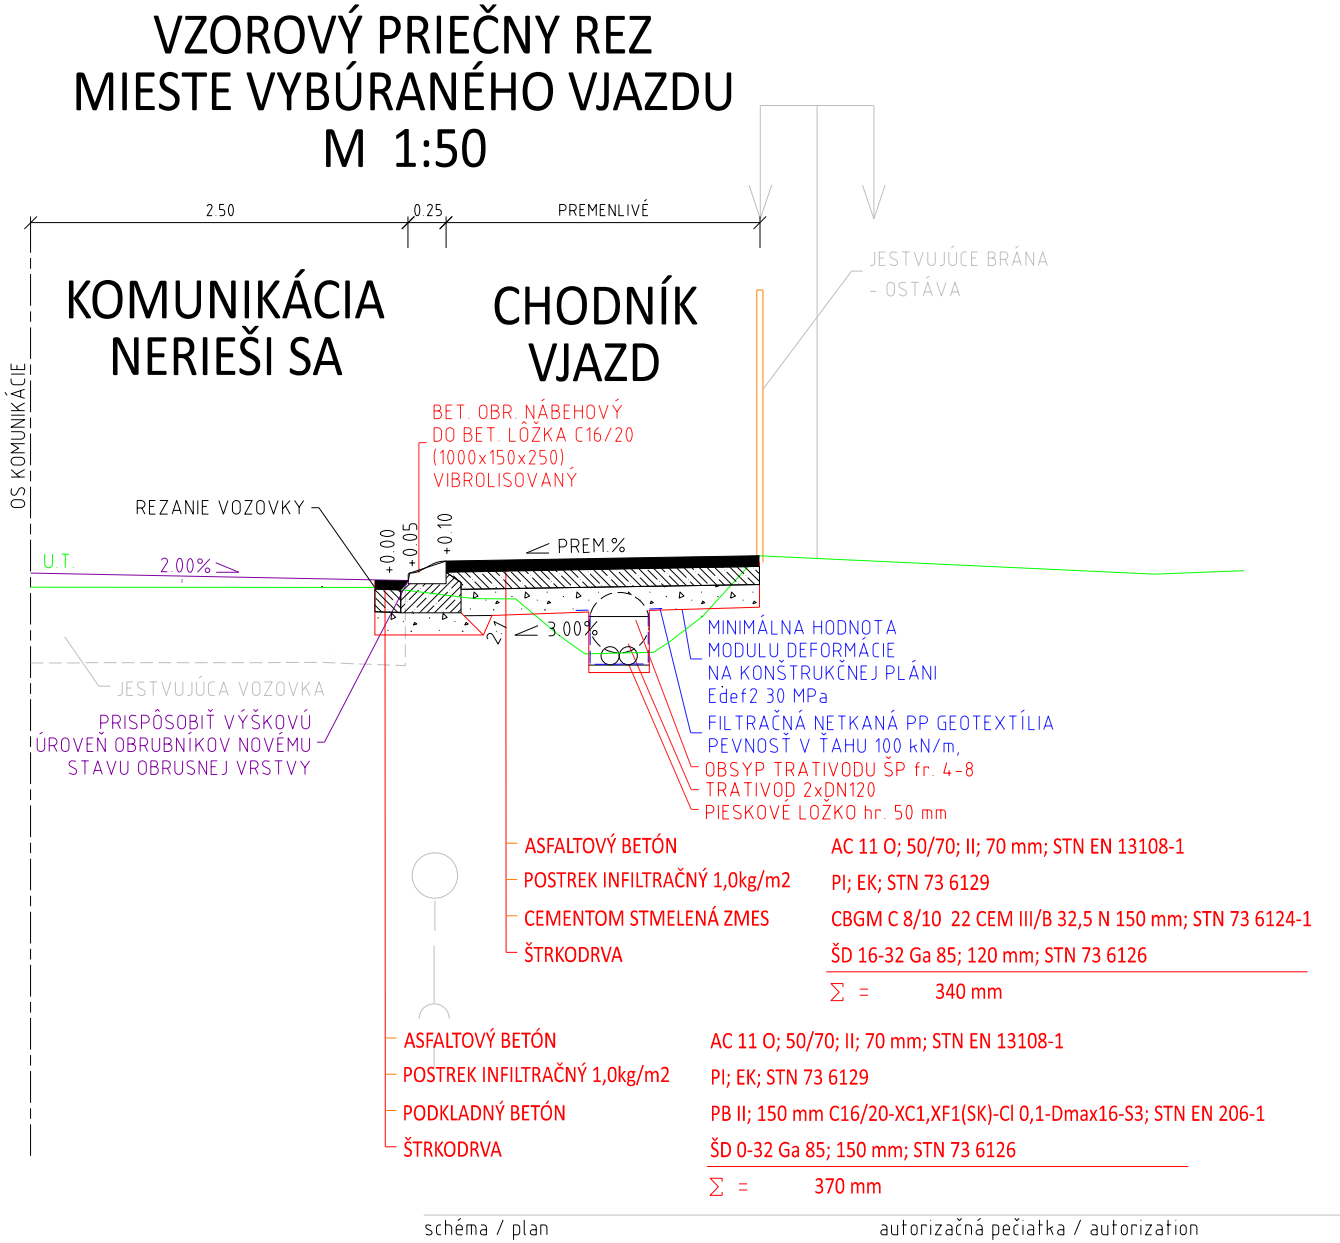
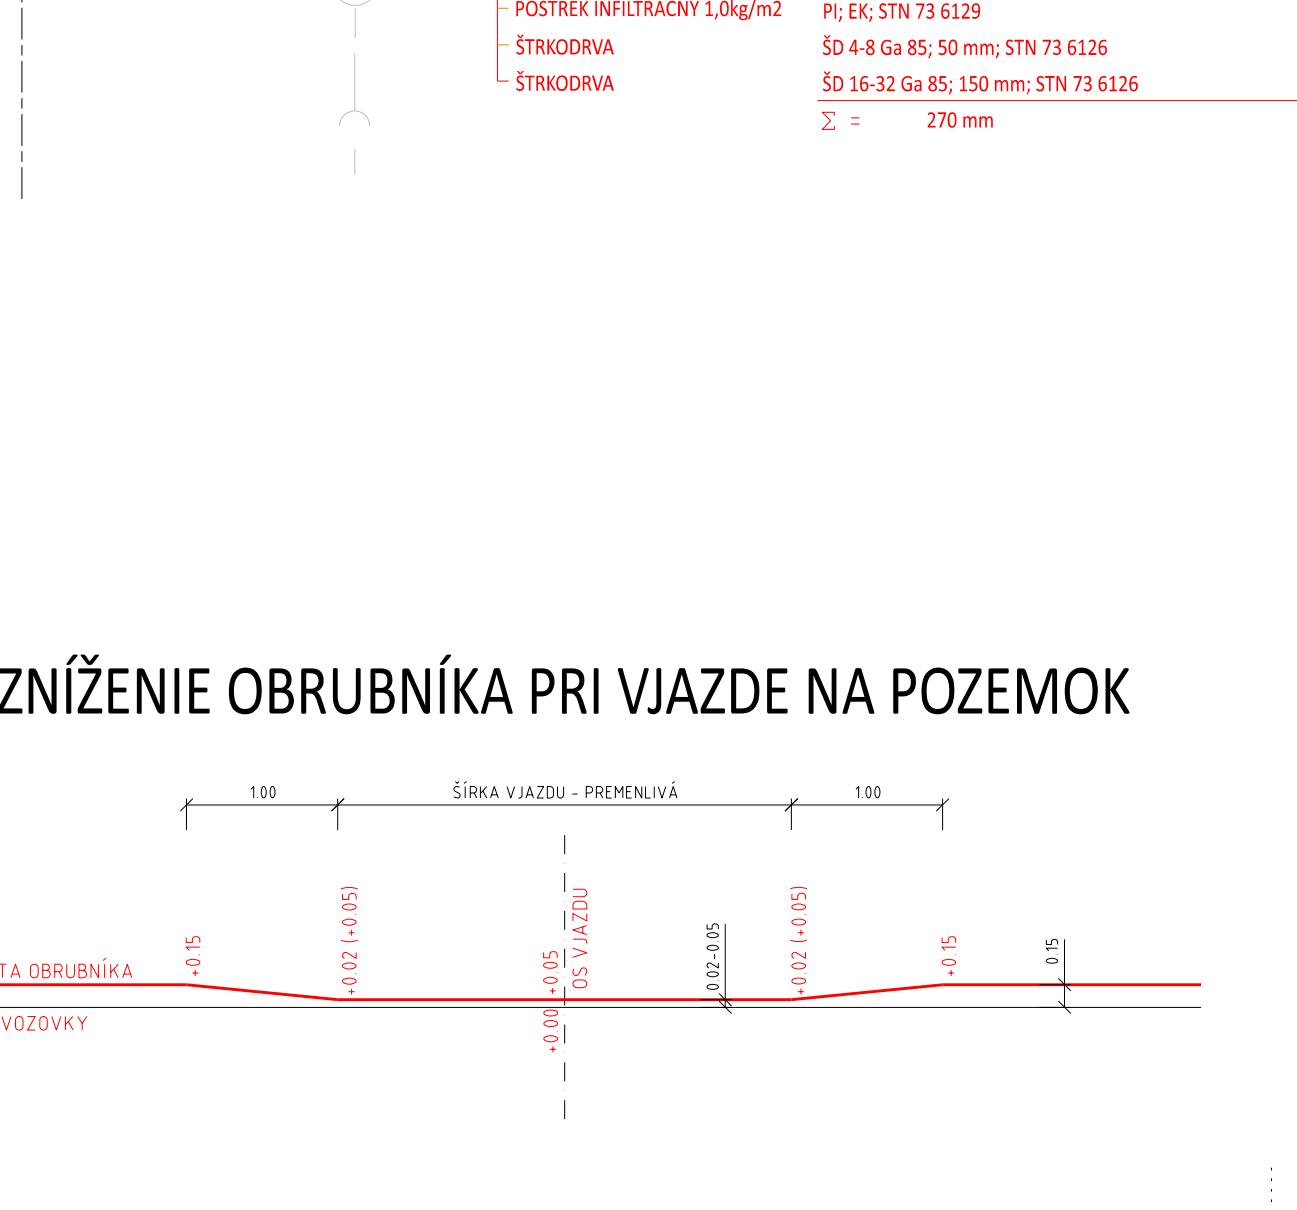
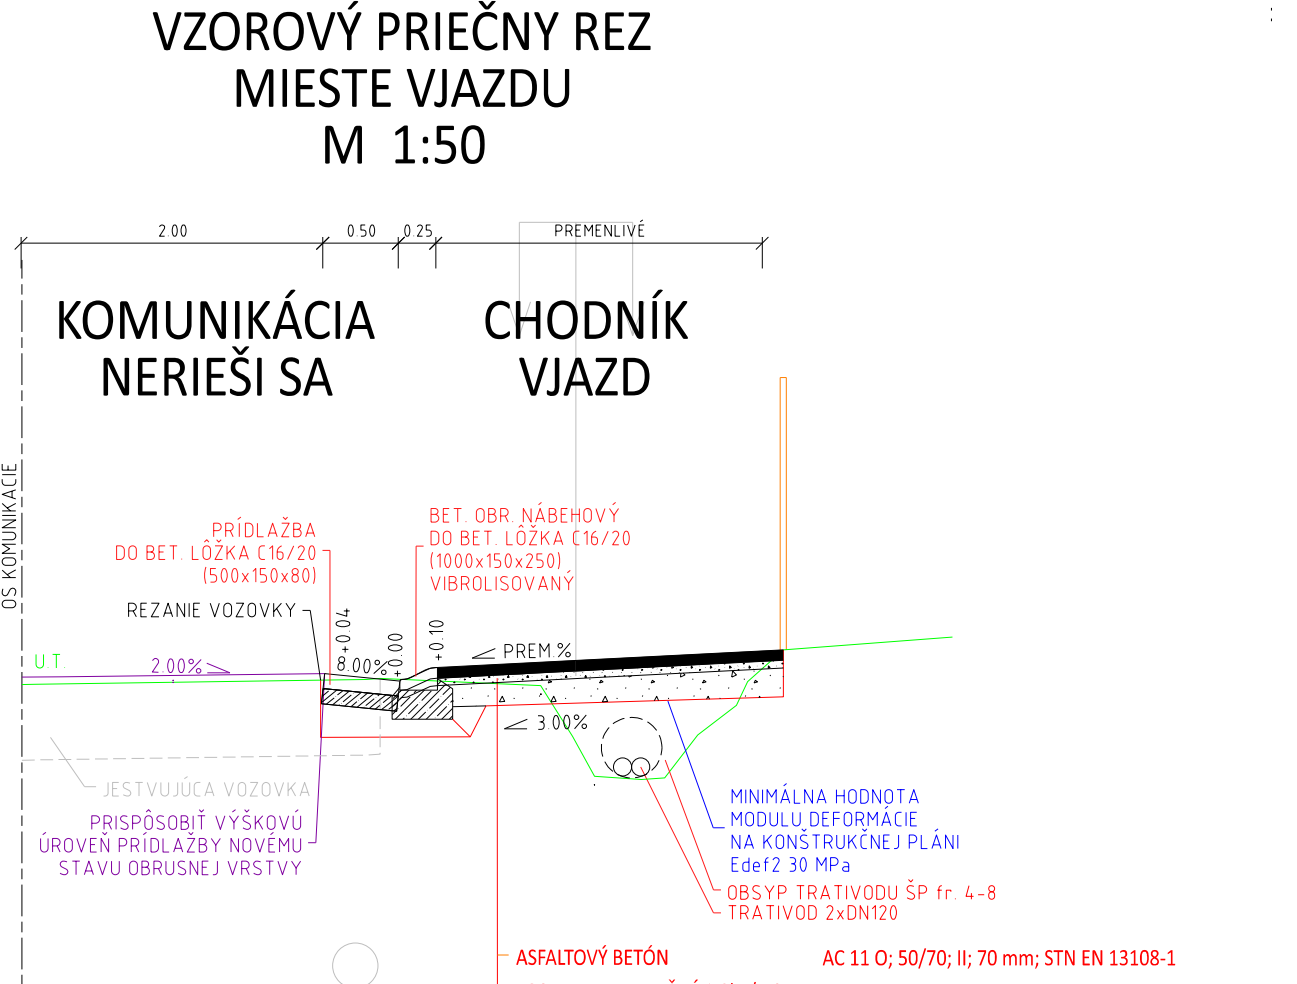
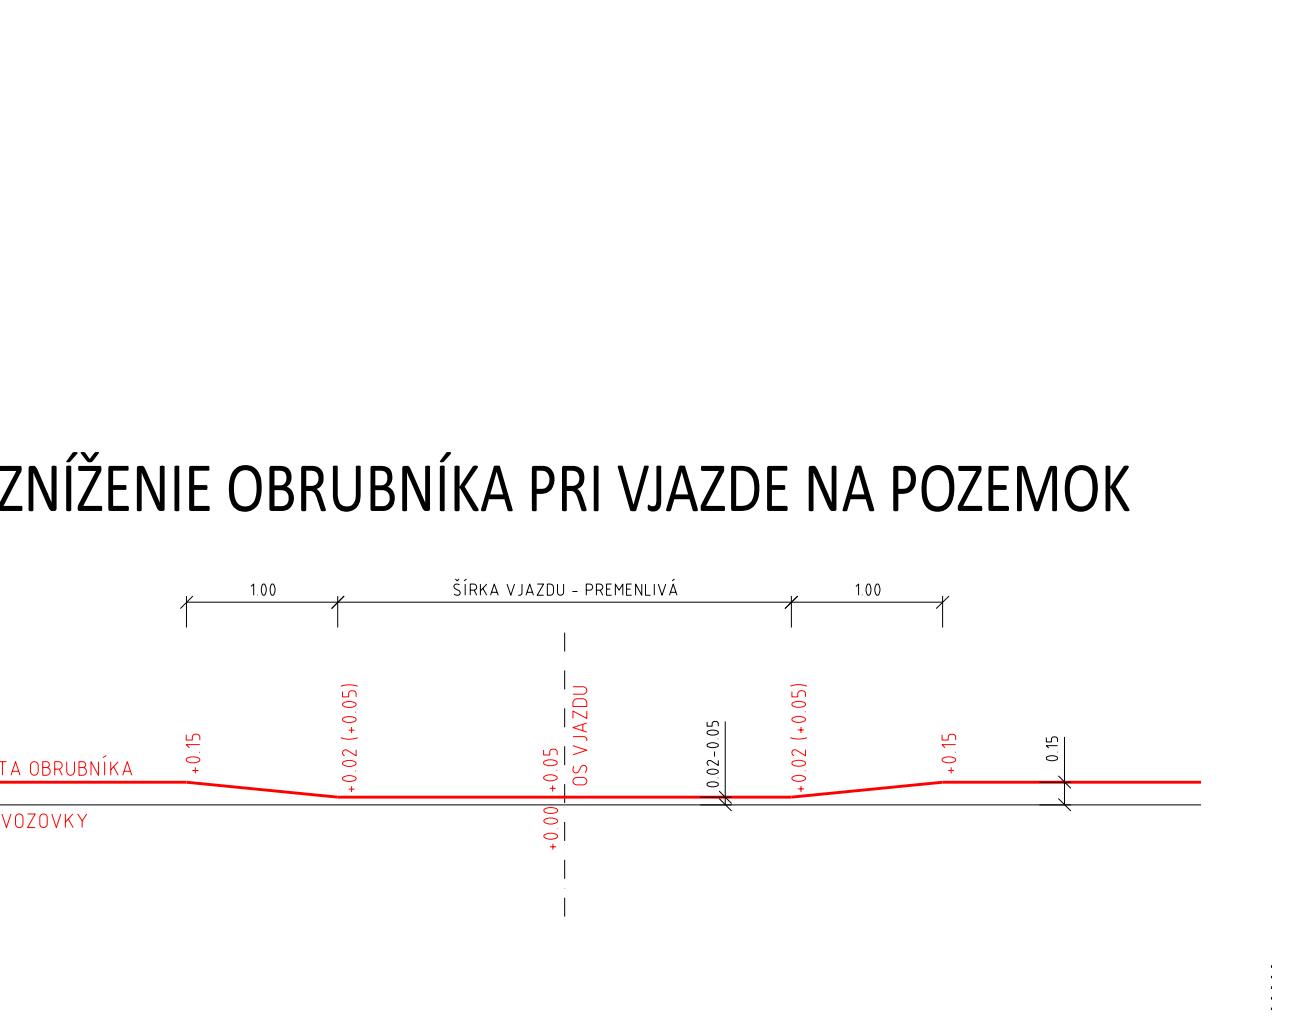
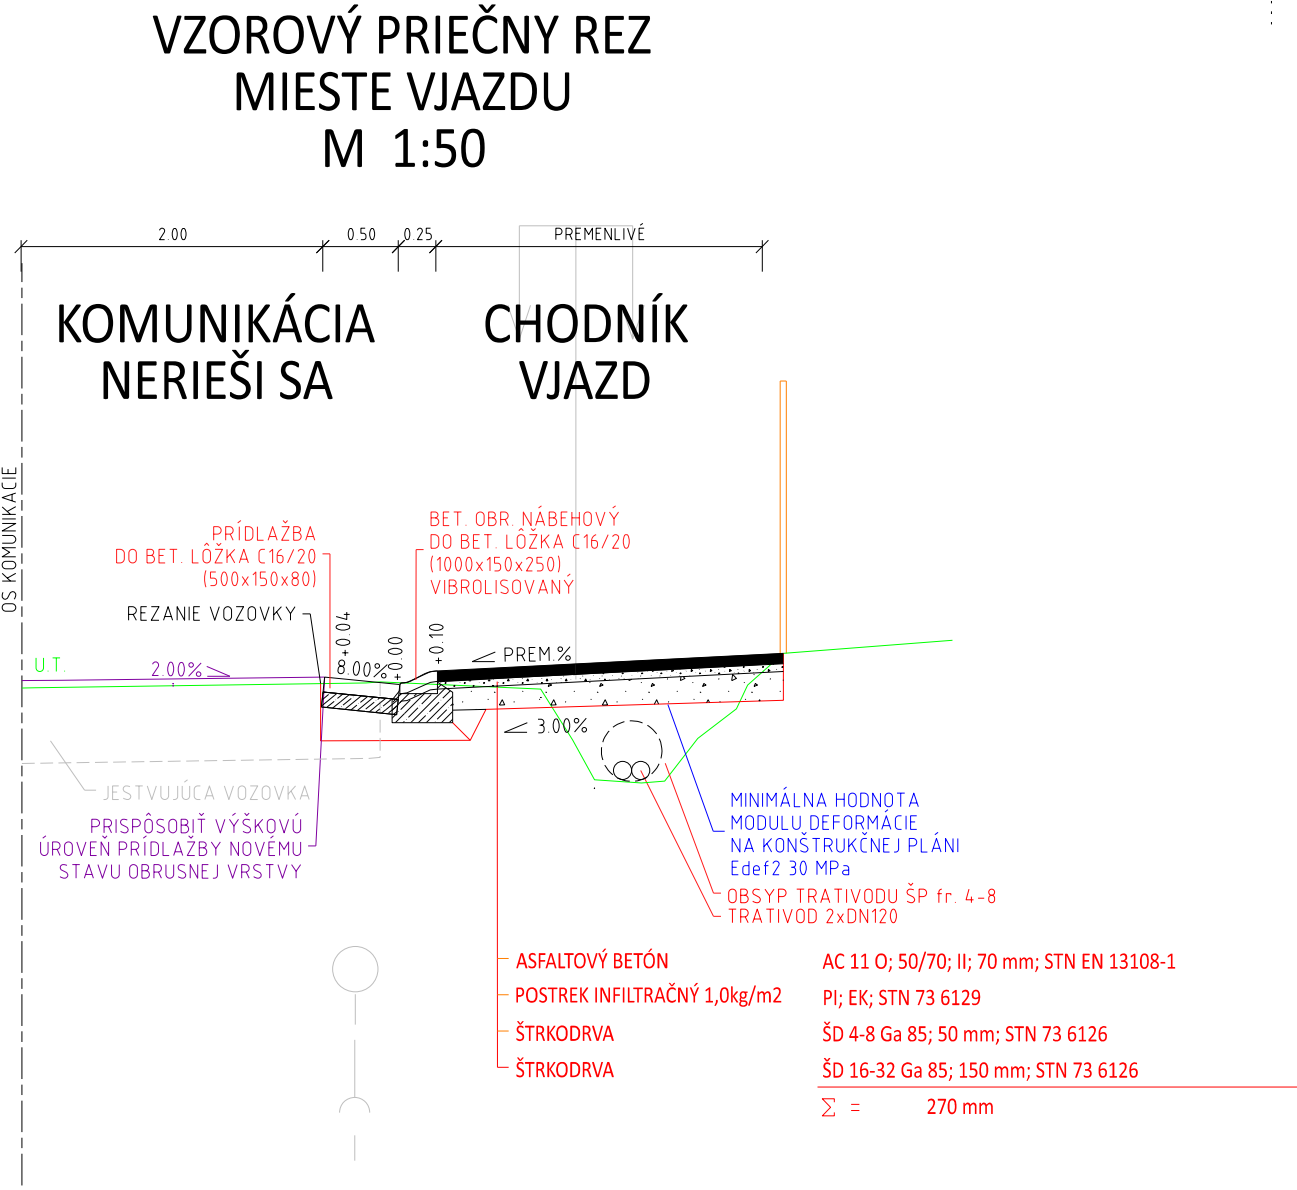
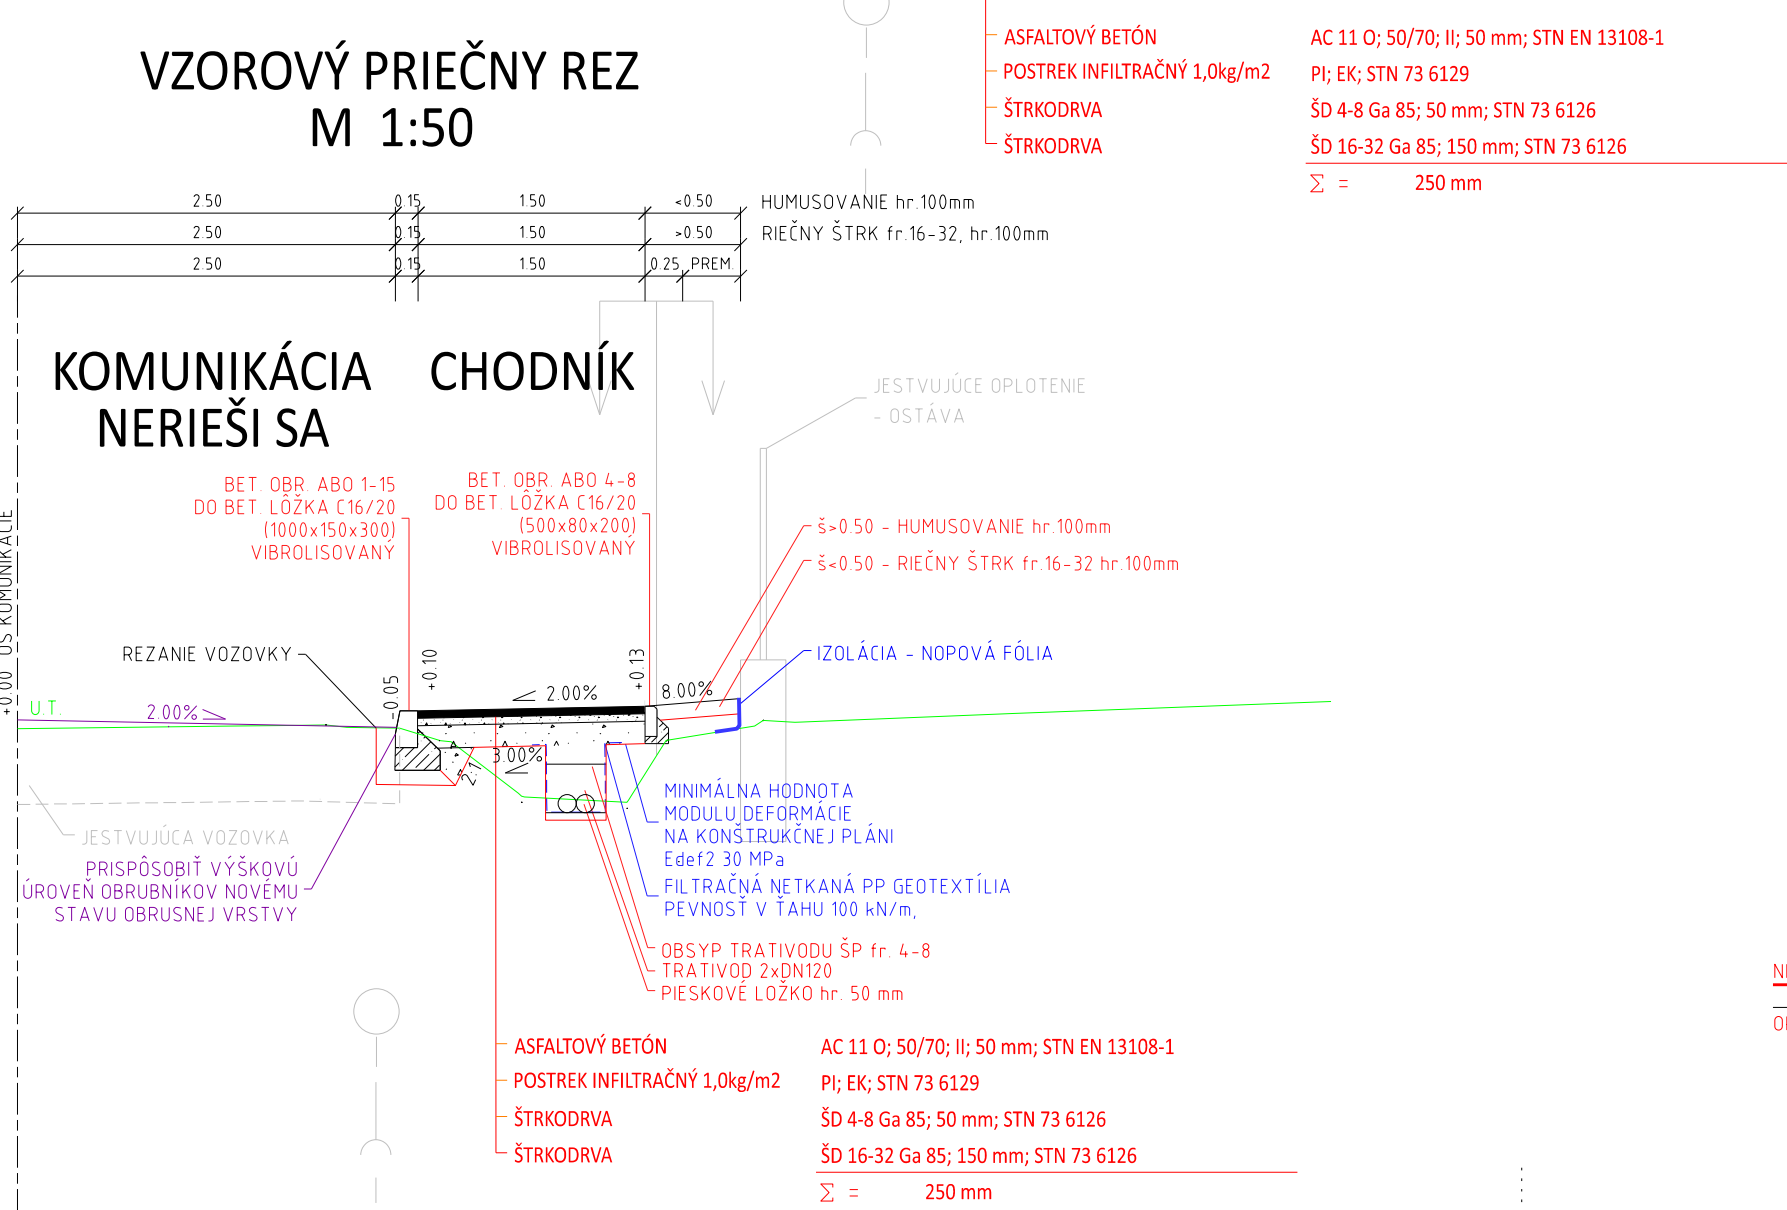
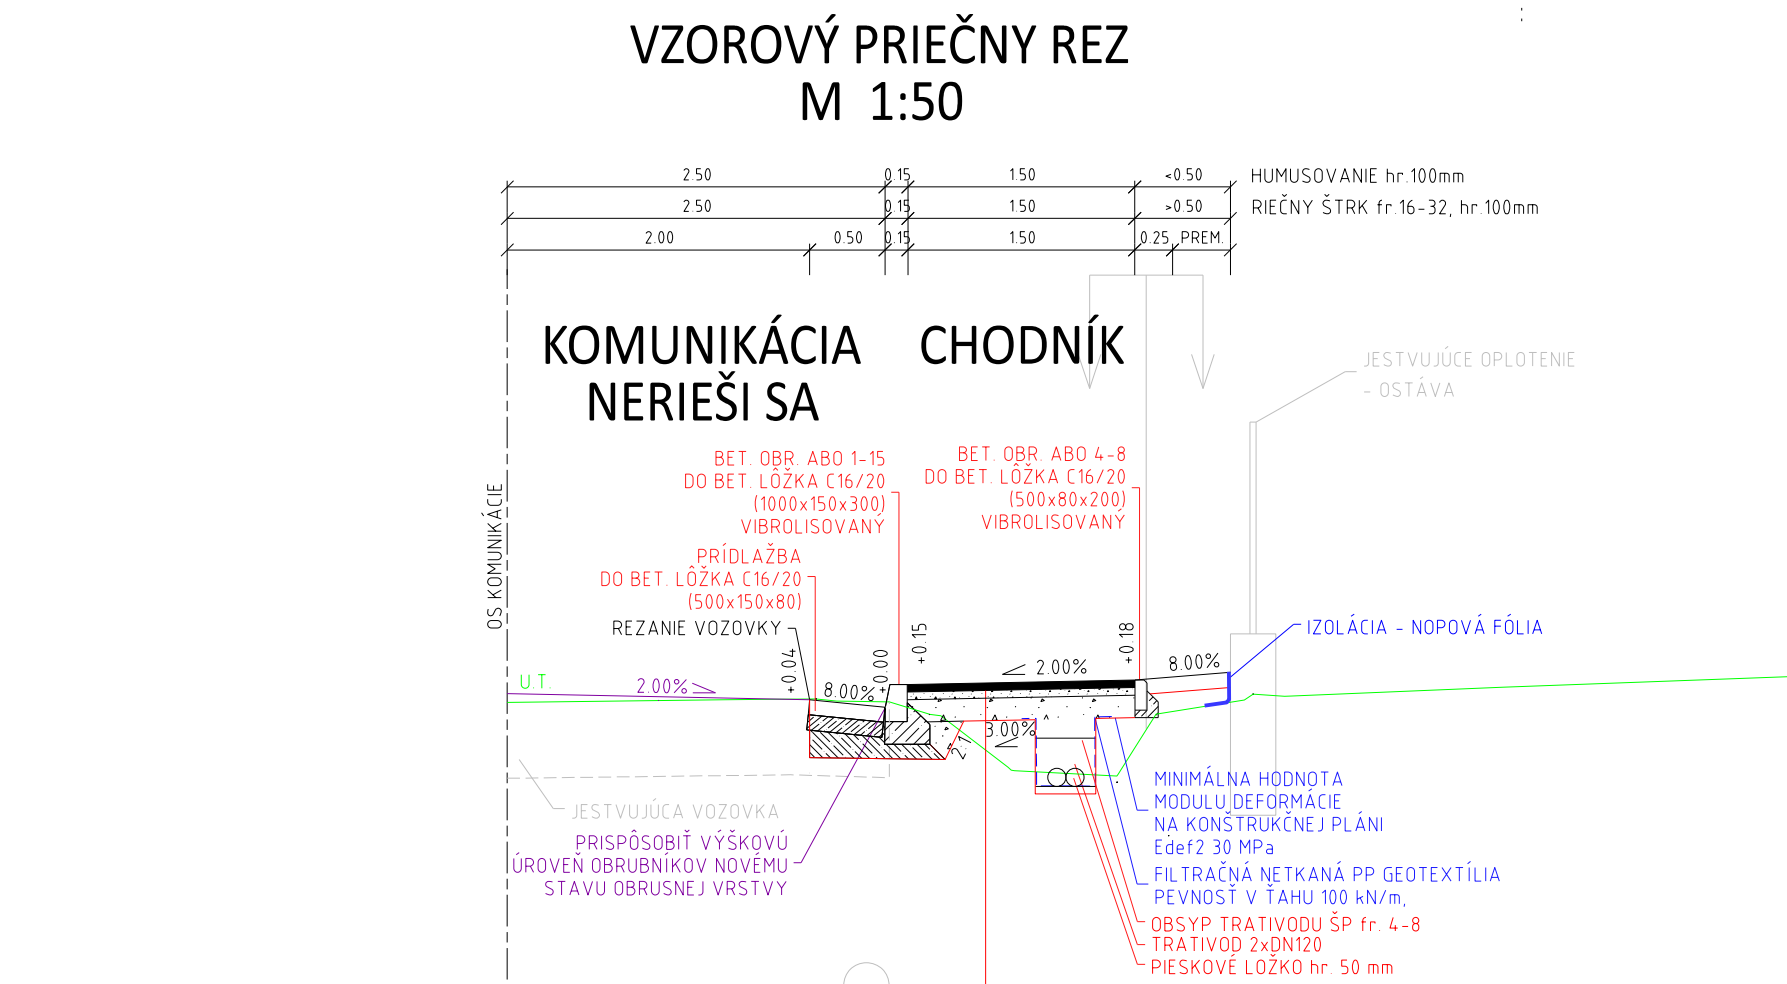
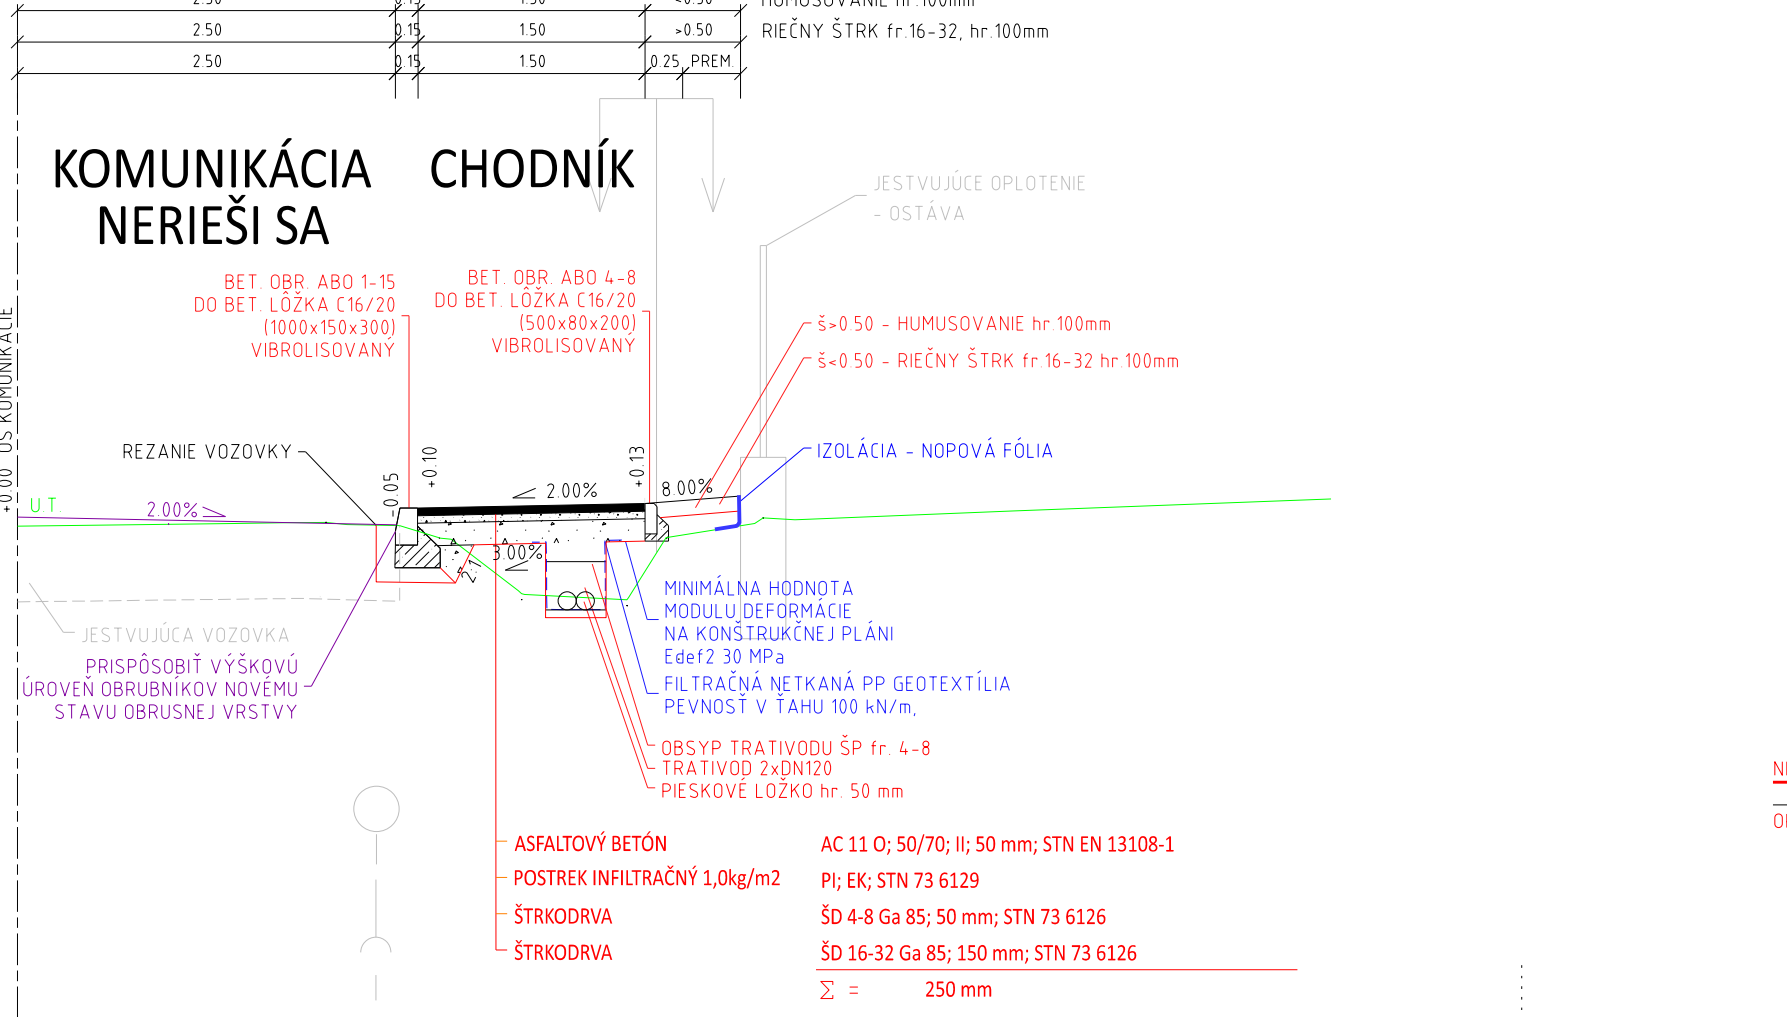


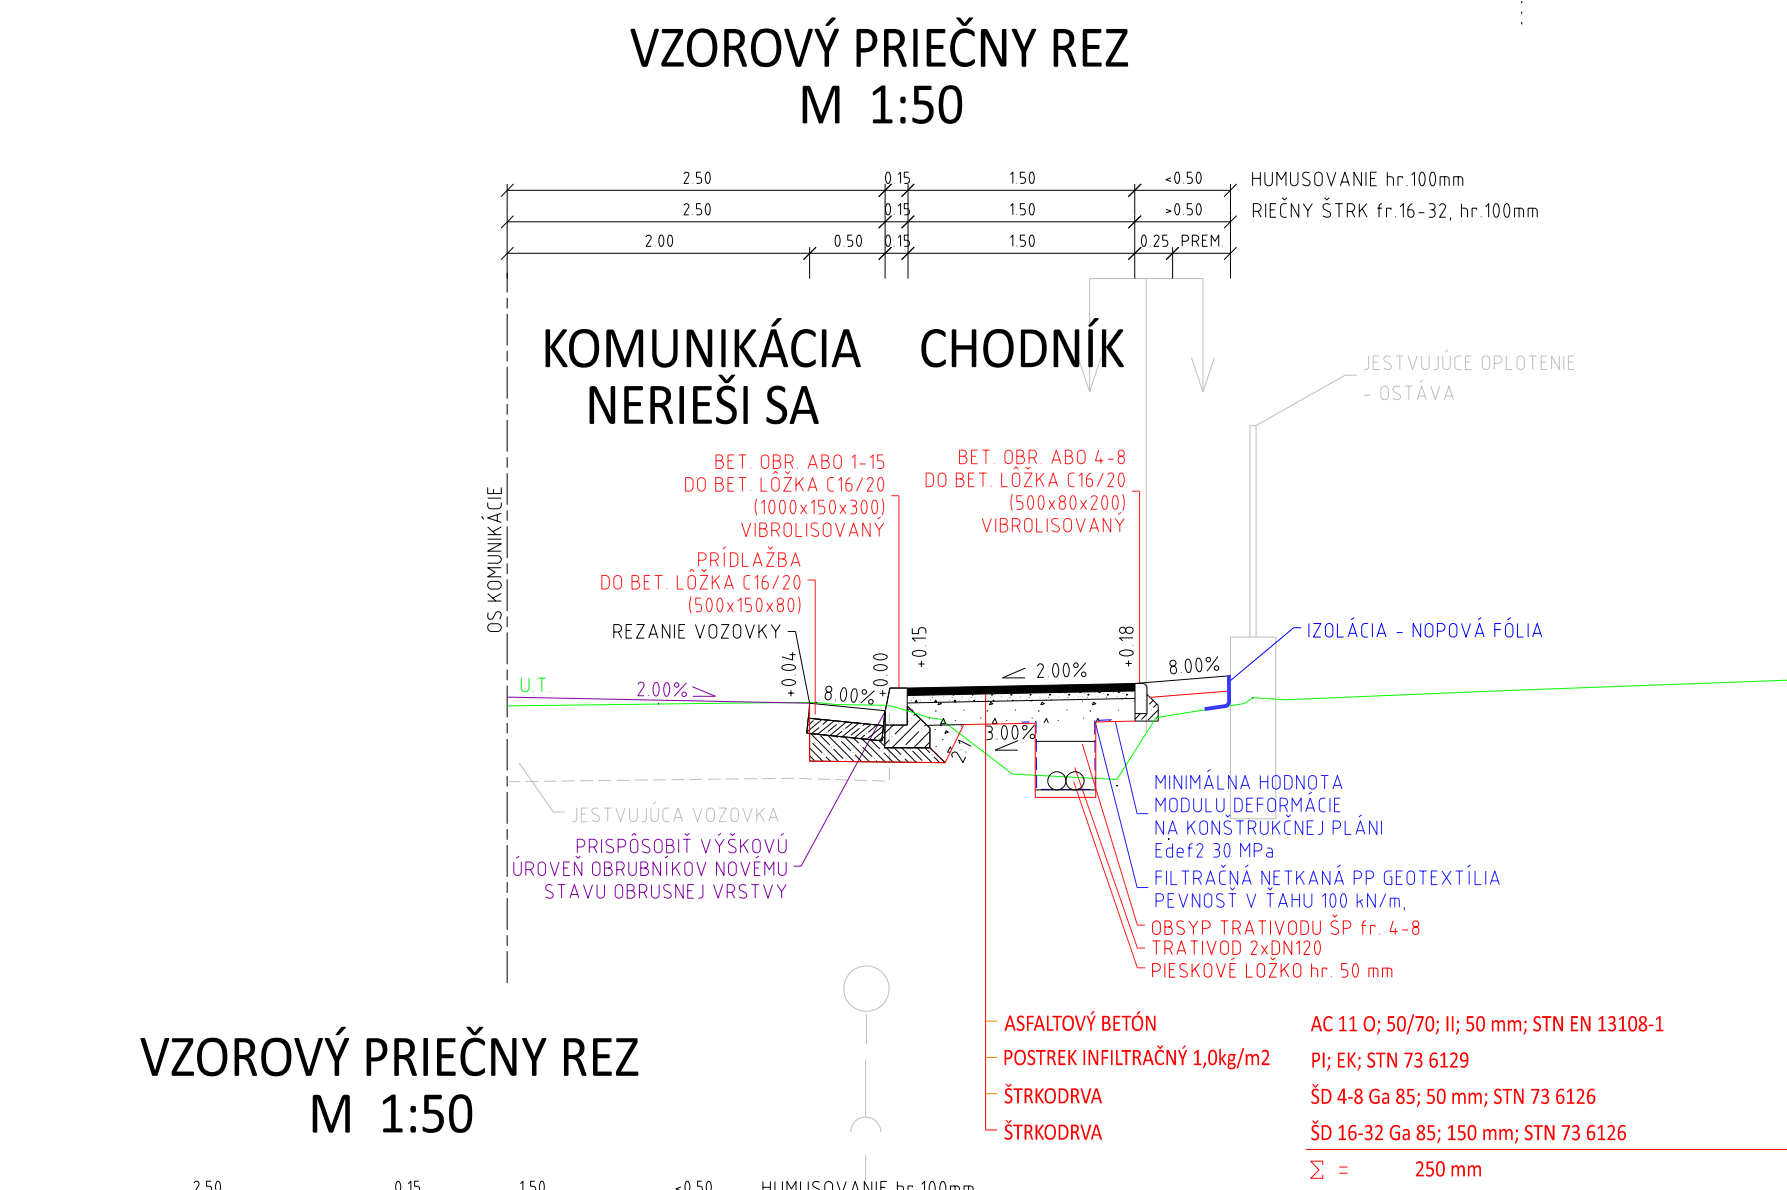

SÚRADNICOVÝ SYSTÉM: S-JTSK
VÝŠKOVÝ SYSTÉM: BPV

POZNÁMKA:

TENTO VÝKRES JE NEHMOTNÝM MAJETKOM FIRMY ALIVE ENG s.r.o. OBSAH TOHTO VÝKRESU JE PREDMETOM OBCHODNÉHO TAJOMSTVA FIRMY. POŽIČAŤ, ZVEREJŇIŤ, ROZNMŇOŽIŤ, POUŽÍVAŤ NA ÚČELY INEJ STAVBY, UKAZAŤ Z NEHO ODPISY, VÝPISY ALEBO KÓPIE BEZ PÍSMENÉHO SOHLASU FIRMY JE PORUŠENIE PLATNÝCH PRÁV !!!

spracovateľ / designer	objednávateľ / client	hip / gpe
ALIVE ENG s.r.o.	OBEC ZÁMUTOV obecný úrad	Ing. Slavomír Sopúch
projekty pozemných a inžinierskych stavieb	Zámutov 434	zodpovedný projektant / responsible designer
Pustá dolina 14, 080 01 Prešov	094 15 Zámutov	Ing. Slavomír Sopúch
		vyrpracoval / originated by
		Ing. Slavomír Sopúch

stavba / project	kraj / region	Prešovský
ZAMUTOV - REKONŠTRUKCIA	formát / formate	3 x A4
MIESTNYCH KOMUNIKÁCIÍ A CHODNÍKOV	dátum / date	01/2020
objekt, časť / structure	stupeň / level	DSP+DRS
104-00 CHODNÍK - č.d. 228 - 201	zákazka / contract	114-1/2019
výkres / plan	mierka / scale	príloha/section
VZOROVÉ PRIEČNE REZY	1:50	3