


ZÁMUTOV ÚZEMNÝ PLÁN OBCE - ZMENY A DOPLNKY č.2

SCHEMA ZAVAZNEJ ČÁSTI RIEŠENIA A VPS

VEREJNO PROSPEŠNÉ STAVBY:
RUŠI SA
348 OBECNÝ PODNIK SLUŽIEB

NAVHRUJE SA
V56 OBECNÝ NÁJOMNÝ BYTOVÝ DOM S POTREBNÝM TECHNICKÝM ZABEZPEČENÍM,
V56 DOPRAVNÝM VYBAVENÍM, SPEVNENÝMI PLOCHAMI A ZELENOU
V57 ÚCELOVÁ KOMUNIKÁCIA "ZÁMUTOV-DUBNÍK"

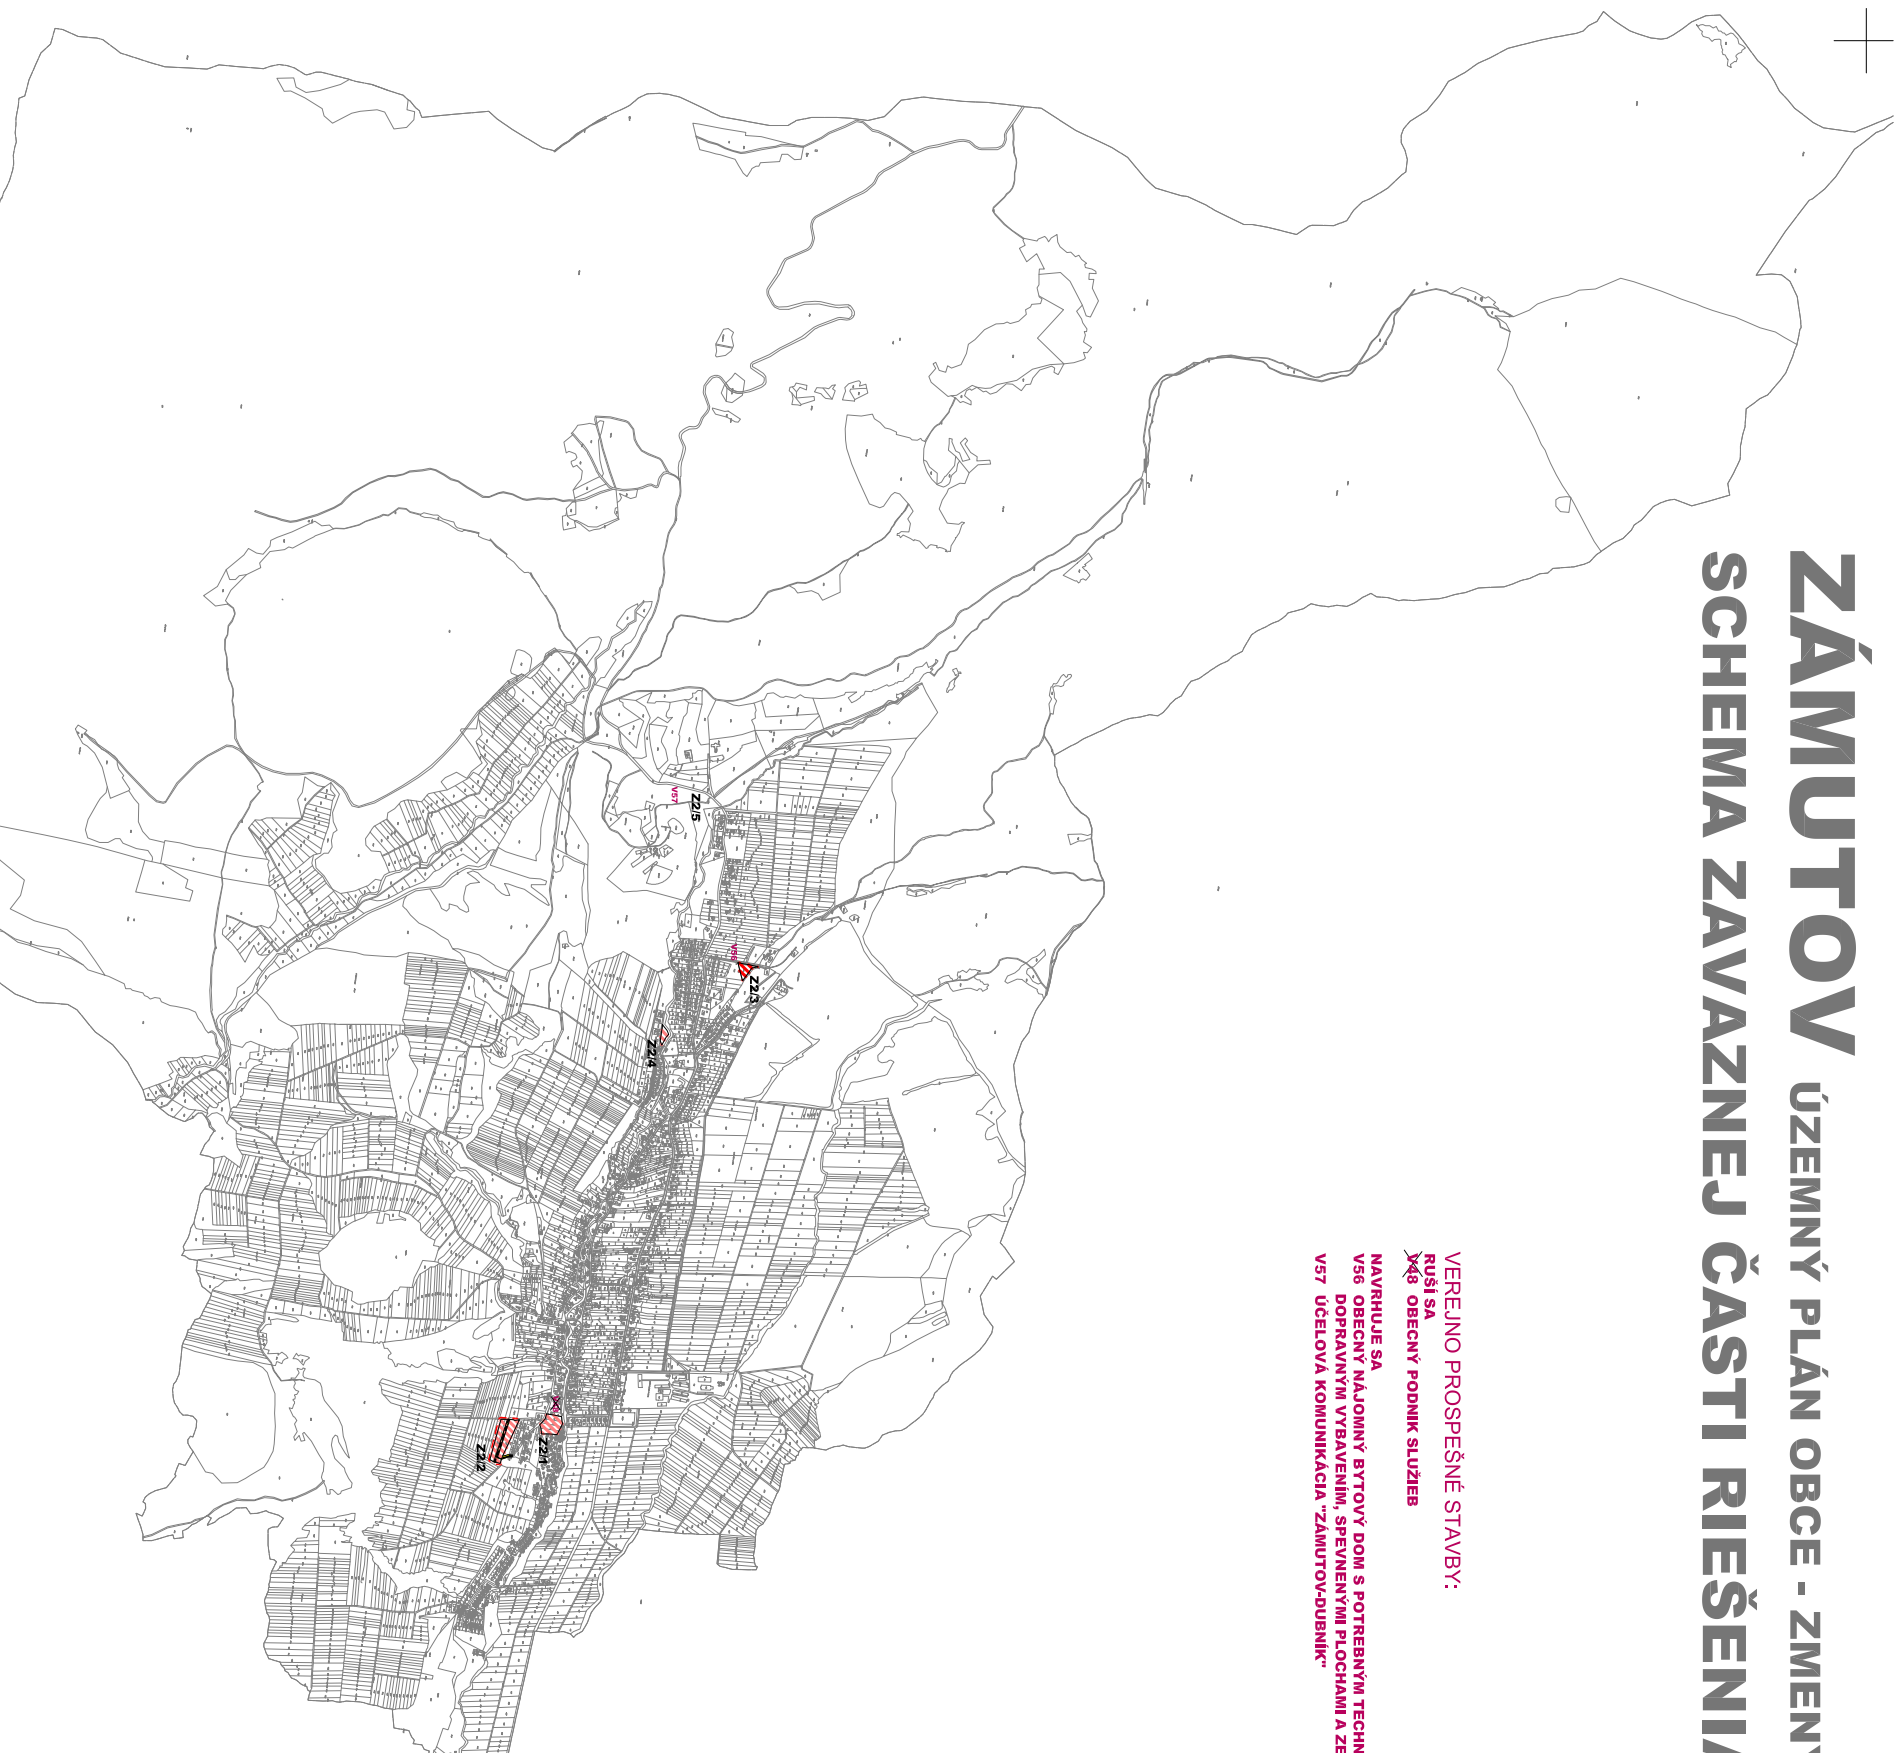

LEGENDA	VÝKRES
	HRANICA ZASTAVANÉHO ÚZEMIA OBCE K 1.1.1990
	PLÔCHY RODINNÝCH DOMOV
	PLÔCHY BYTOVÝCH DOMOV
	MIESTNE KOMUNIKÁCIE SRVNENÉ
	PEŠE PLÔCHY A KOMUNIKÁCIE
	OZNAČENIE PĚŠEŇCH LOKALIT NAVRHOVANÝCH ZAO 1:2.140

ZÁMUTOV

ÚZEMNÝ PLÁN OBCE - ZMENY A DOPLNKY č.2

M 1:35 000

Risoval: Ing. arch. Jozef Lőse-Chovanec, Ing. arch. Jozef Baobár
maj 2022