


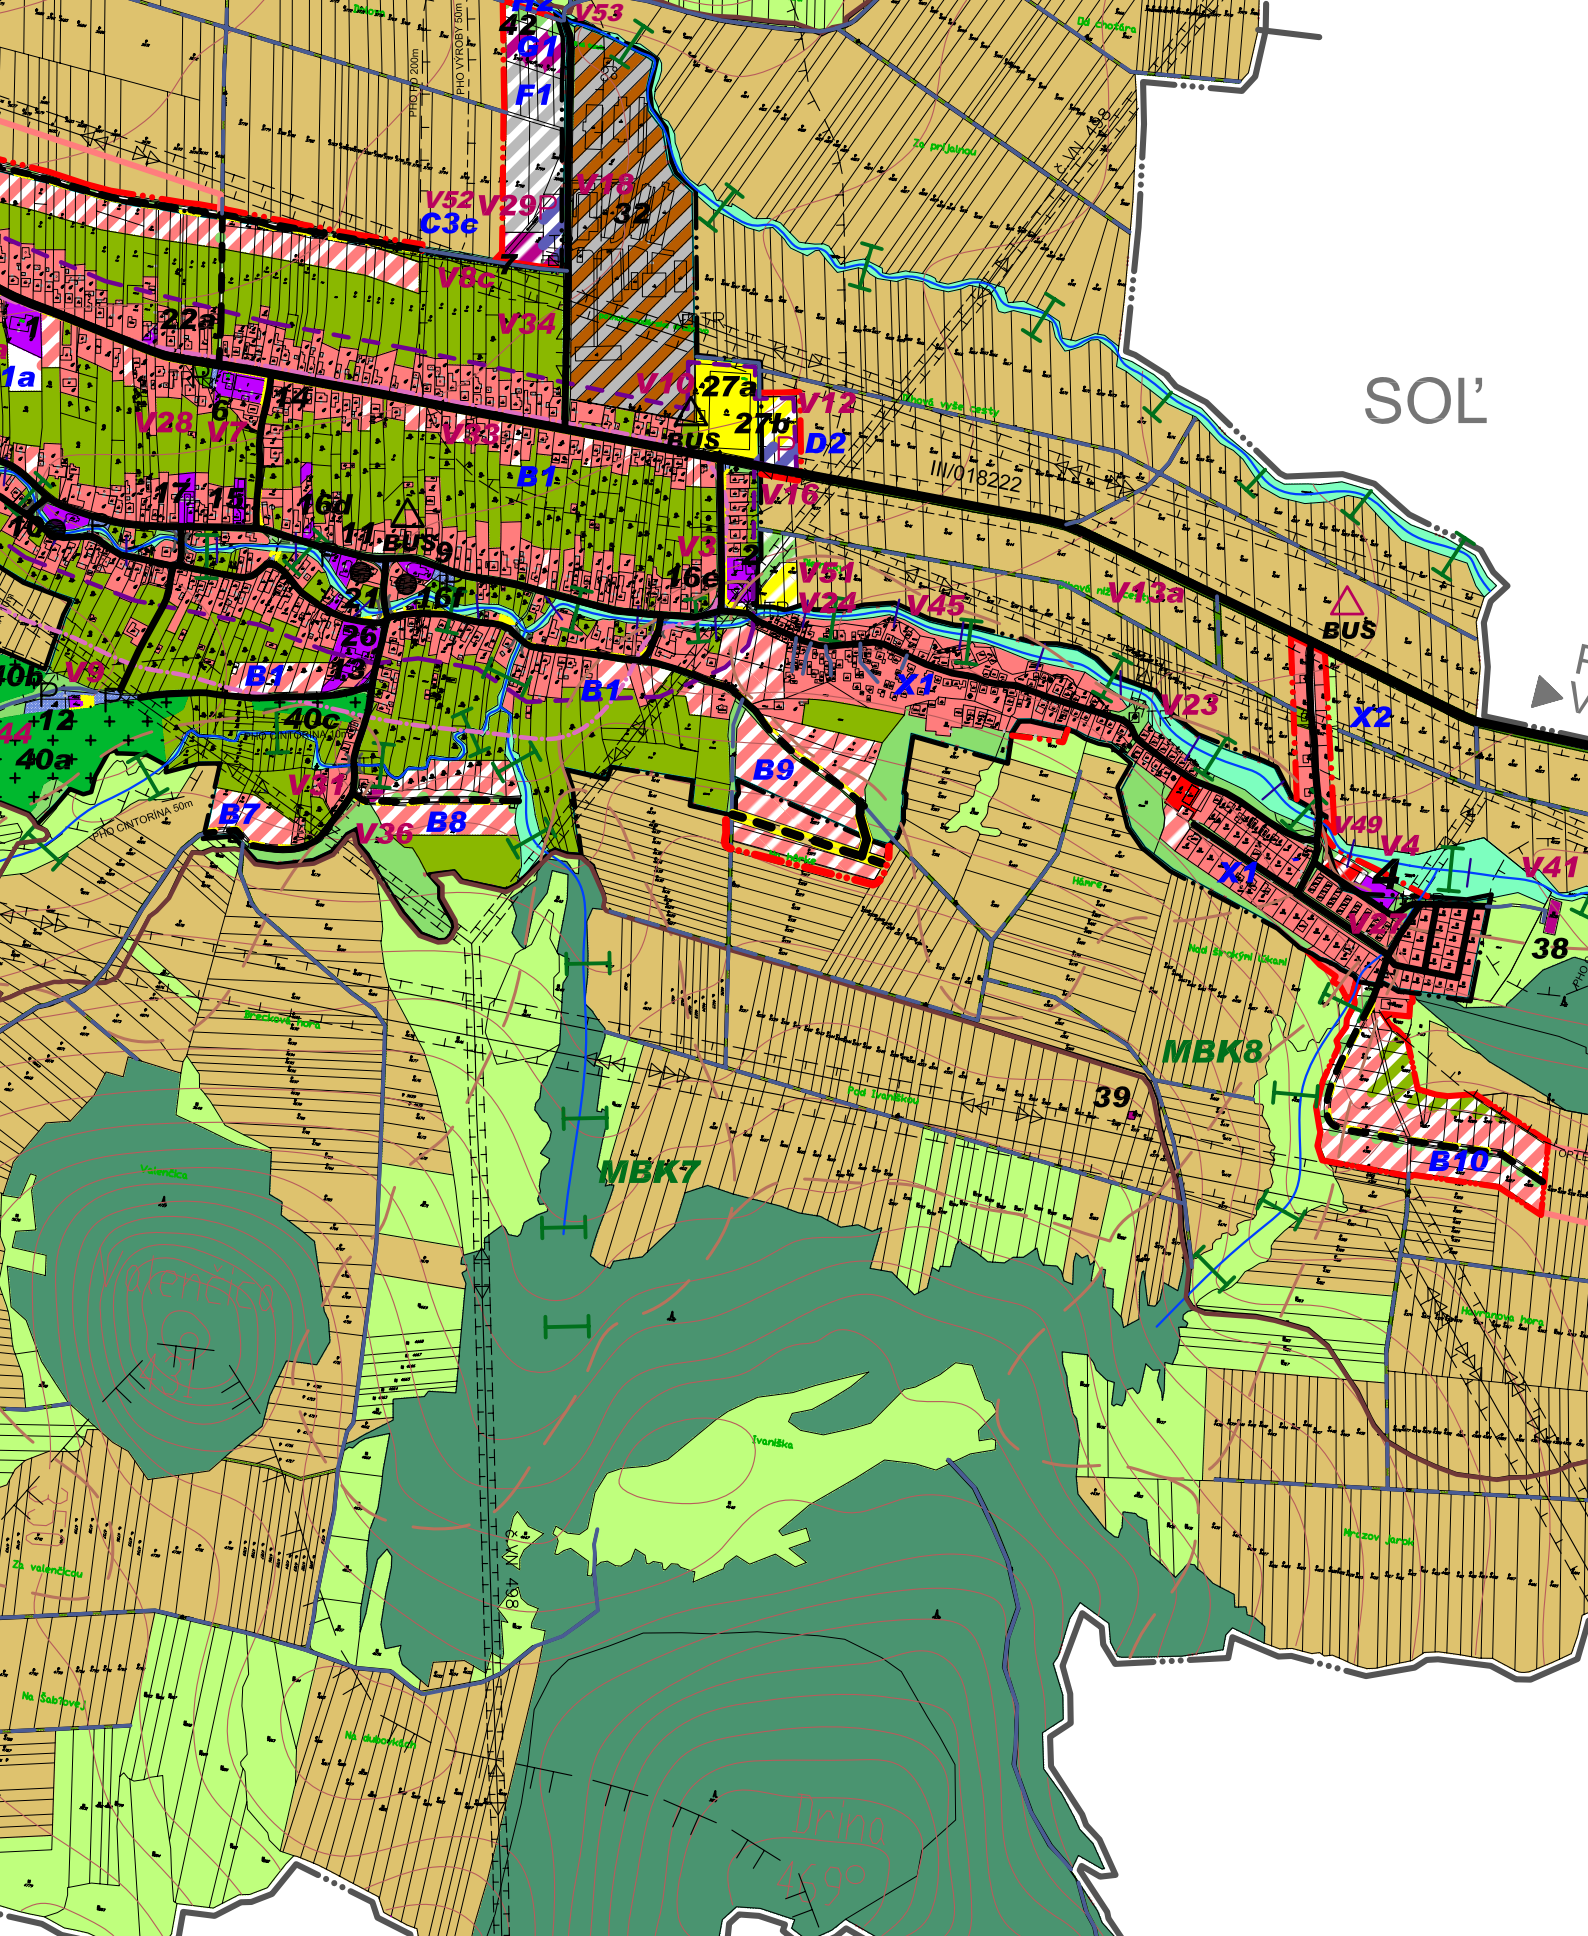

ÚZEMNÝ PLÁN OBCE ZÁMUTOV aktualizovaný o Zmeny a doplnky č.2

Výkres č.2

Komplexný výkres priestorového usporiadania a funkčného využitia územia s vyznačenou záväznou časťou riešenia a verejnoprospešnými stavbami