


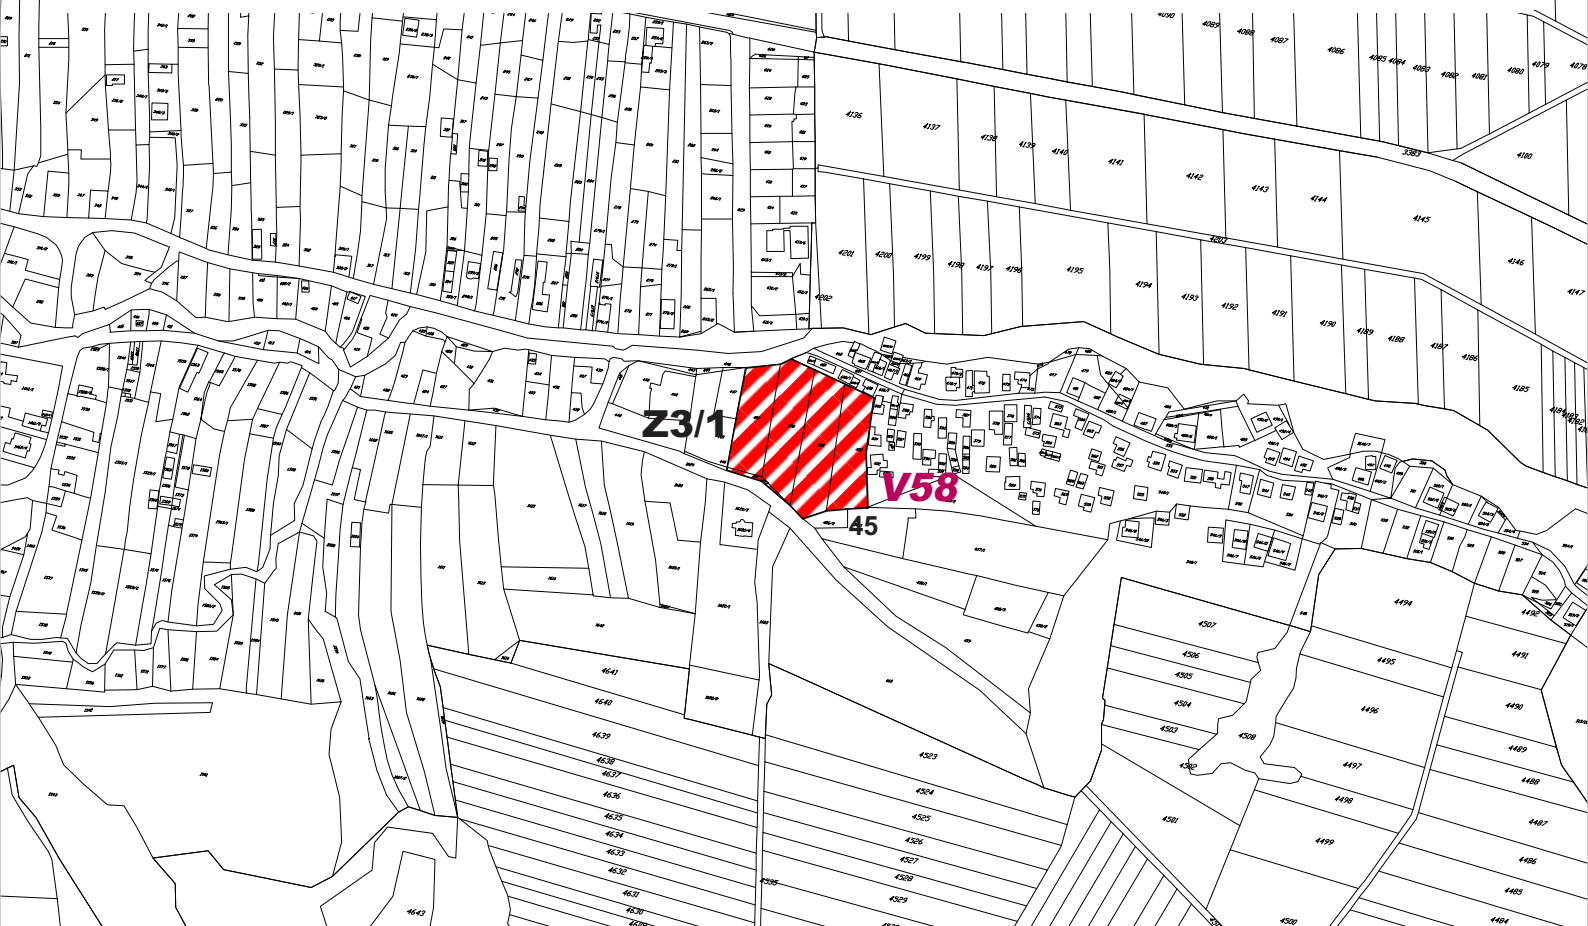


ÚZEMNÝ PLÁN OBCE ZÁMUTOV - ZMENY A DOPLNKY č.3



LEGENDA:

STAV

NÁVRH

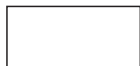

PLOCHY BYTOVÝCH DOMOV

VEREJNOPROSPEŠNÉ STAVBY:

Verejnoprospešné stavby v oblasti bývania:

V58 - Obecné nájomné bytové domy v lokalite „Koščova lúka“

LEGENDA OBJEKTOV:

45 - Obecné nájomné bytové domy


Schvaľovacia doložka:

Označenie schvaľovacieho orgánu: Obecné zastupiteľstvo v Zámutove

Číslo uznesenia a dátum schválenia:

Číslo VZN obce, ktorým sa vyhlasuje záväzná časť ÚPN obce :

Oprávnená osoba: Jozefína Tomášová - starostka obce

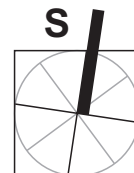

OBJEDNÁVATEĽ	Obec Zámutovo	SPRACOVATEĽ: Invest Leasing s.r.o. Duchnovičovo námestie 1 080 01 Prešov	
HLAVNÝ RIEŠITEĽ	Ing.arch. Jozef Kužma AA	DÁTUM	02/2023
OBSAH VÝKRESU	Komplexný výkres priestorového usporiadania a funkčného využitia ťažiskového územia s vyznačenou záväznou časťou riešenia a verejnoprospešnými stavbami	MIERKA	1:5 000
NÁZOV AKCIE	ZÁMUTOV - ÚZEMNÝ PLÁN OBCE ZMENY A DOPLNKY č.3 - NÁVRH	ČÍSLO VÝKRESU	7