


ZÁMUTOV ÚZEMNÝ PLÁN OBCE - ZMENY A DOPLNKY č.3

SCHÉMA ZÁVÄZNEJ ČASTI RIEŠENIA A VPS

VEREJNOPROSPEŠNÉ STAVBY:

Verejnoprospešné stavby v oblasti bývania:
V58 - Obecné nájomné bytové domy v lokalite „Koščova lúka“

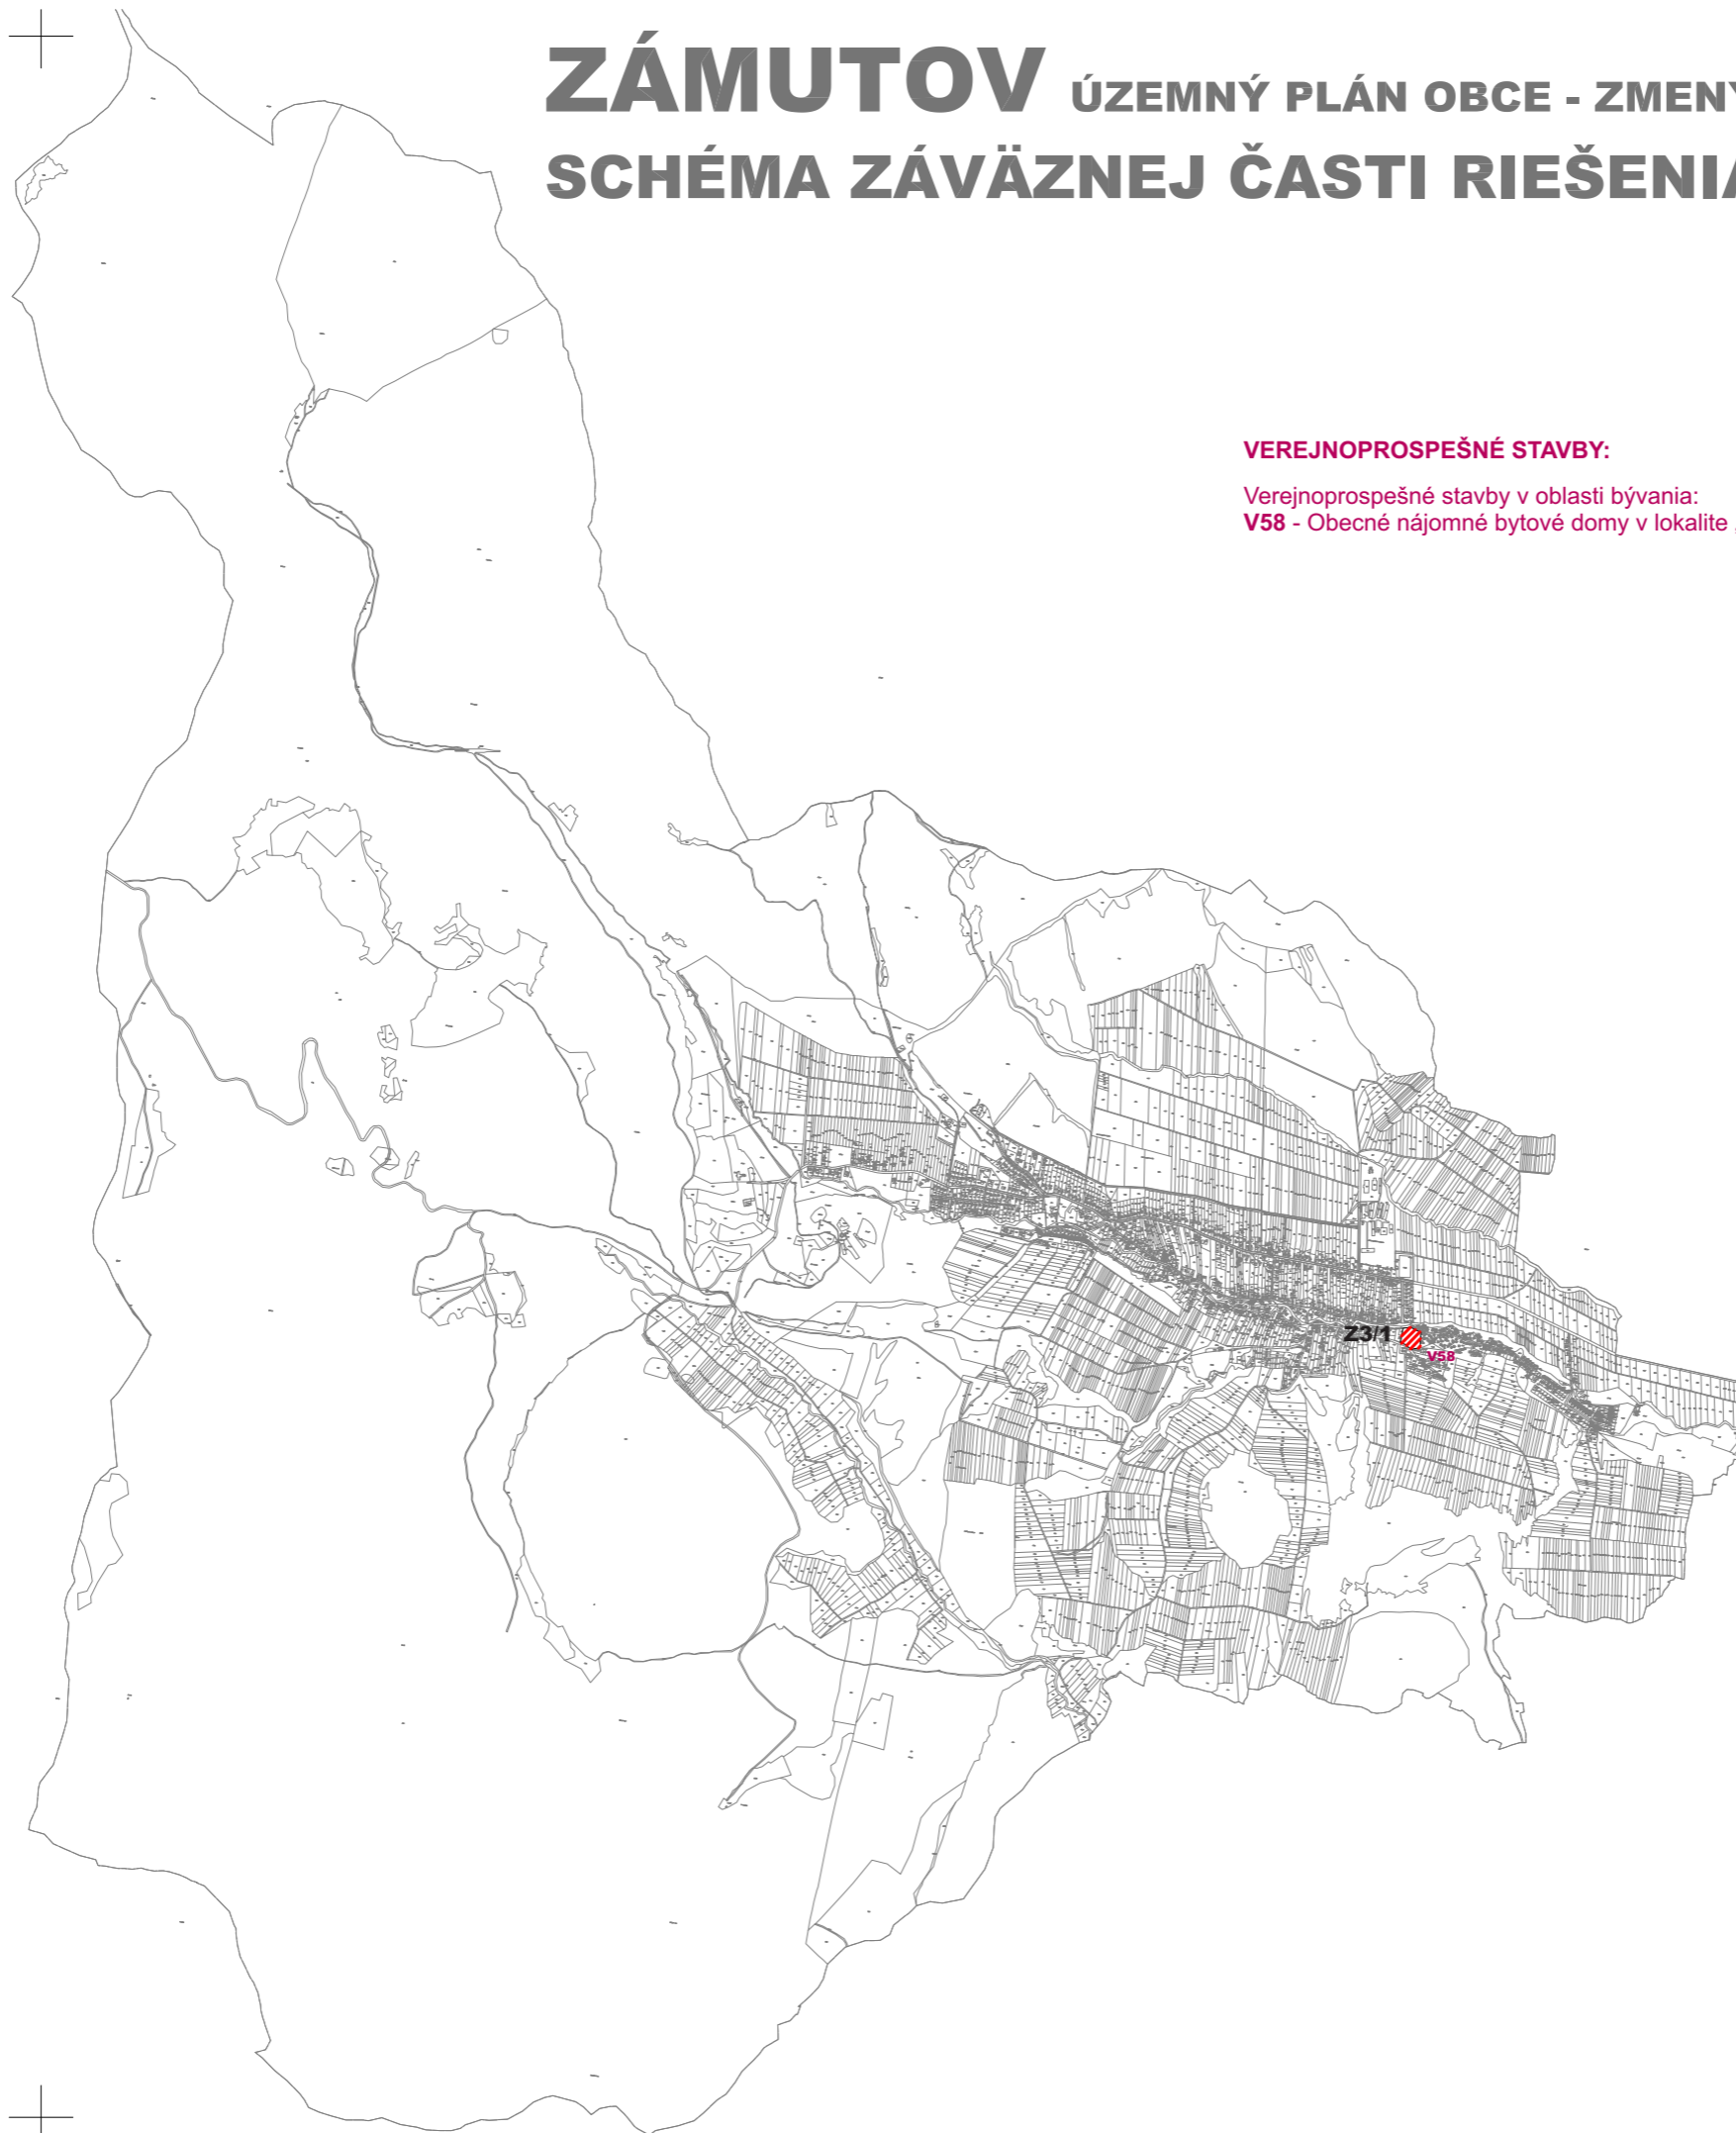

LEGENDA	
STAV	VÝHLAD
NAVRH	PLOCHY BYTOVÝCH DOMOV
Z3/1	OZNAČENIE RIEŠENÝCH LOKALIT NAVRHOVANÝCH v ZÁD č.3 ÚPN

ZÁMUTOV
ÚZEMNÝ PLÁN OBCE - ZMENY A DOPLNKY č.3
M 1:35 000
Riešiteľ: Ing.arch. Jozef Kužma, AA
február 2023