

ZÁMUTOV ÚZEMNÝ PLÁN OBCE - ZMENY A DOPLNKY č.2


SCHEMA ZAVAZNEJ ČÁSTI RIEŠENIA A VPS

VEREJNO PROSPEŠNÉ STAVBY:
RUŠI SA
348 OBECNÝ PODNIK SLUŽIEB

NAVHRUJE SA
V56 OBECNÝ NÁJOMNÝ BYTOVÝ DOM S POTREBNÝM TECHNICKÝM ZABEZPEČENÍM,
V56 DOPRAVNÝM VYBAVENÍM, SPEVNENÝMI PLOCHAMI A ZELENOU
V57 ÚCELOVÁ KOMUNIKÁCIA "ZÁMUTOV-DUBINIK"

Územný plán obce Zámutov - Zmeny a doplnky č.2
prerokované a schválené Obecným zastupiteľstvom v Zámutove
uznesením č.44/S/2023; zo dňa

Starostka obce: Jozefína Tomášová

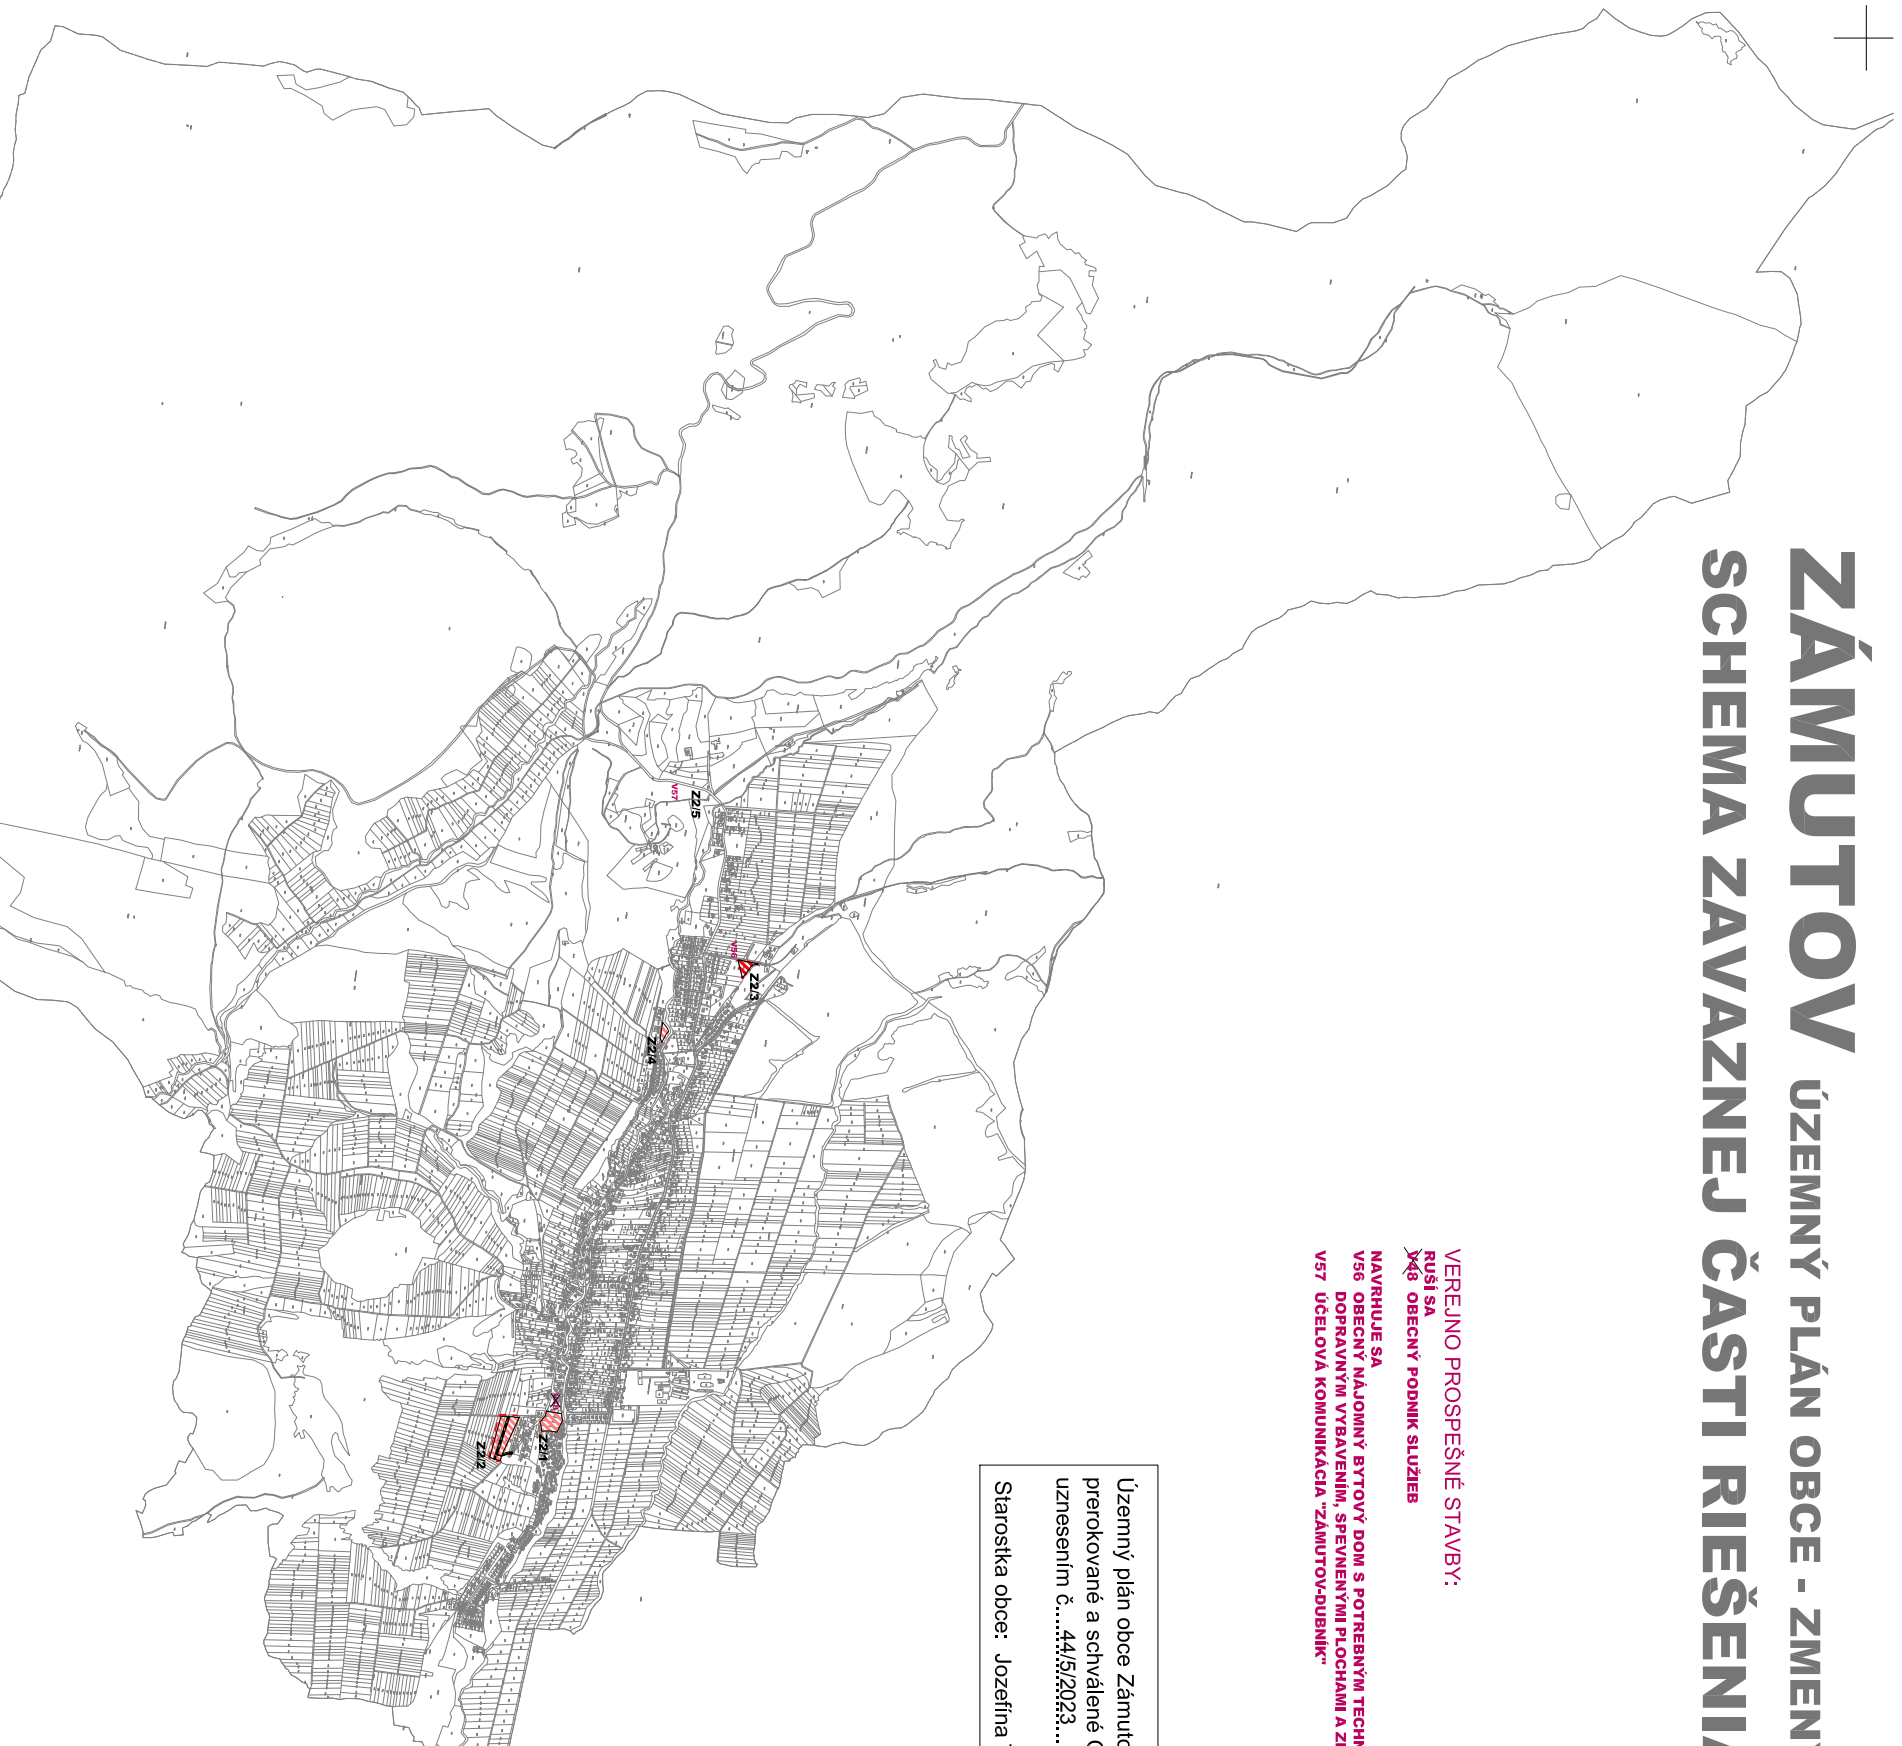

STAV	NÁZOV	VÝNOS
[Symbol]	ORANŽOVÁ ZASTAVANÁ OBECNÁ OBEC K 1.1.1990	
[Symbol]	PLACHY ROZDANČIAKOV	
[Symbol]	PLACHY BYTOVÝCH DOMOV	
[Symbol]	MESTNÉ KOMUNIKÁCIE SPOJENÉ	
[Symbol]	PEŠIE PLOCHY A KOMUNIKÁCIE	
[Symbol]	OZNAČENIE PŘEŠŤVÝCH LOKALIT NAVRHOVANÝCH ZAD 12.1.1990	

ZÁMUTOV
UZEMNÝ PLÁN OBCE - ZMENY A DOPLNKY č.2

M 1:35 000

Risoval: Ing. arch. Jozef Los-Chovanec, Ing. arch. Jozef Boadiar
november 2022