


ZÁMUTOV

ÚZEMNÝ PLÁN OBCE - ZMENY A DOPLNKY č.1

SCHEMA ZAVAZNEJ ČASTI RIEŠENIA A VPS

- ÚZEMNÉ ROZVOJOVÉ LOKALITY:**
- FUNKCIA OBČANSKEJ VYBAVENOSTI**
- RUŠI SA**
- C2. PRI KOMUNITNOM CENTRE JV**
- C3c. PRI VÝROBNEJ ZÓNE SV**
- VEREJNO PROSPESNÉ STAVBY:**
- RUŠI SA**
- X6. NAVRHOVANÉ VÝCHOVNÉ ZARIADENIE S MŠ**
- X6. NAVRHOVANÝ ZBERNÝ DVOR A KOMPOSTOVISKO**
- NAVHRUJE SA**
- V48. OBECNÝ PODNIK SLUŽIEB**
- V49. BYTOVÝ DOM**
- V50. ŠPORTOVO REKREAČNÝ AREÁL**
- V51. MULTIFUNKČNÉ ŠPORTOVÉ IHRISKO SO SPRIEVODNOU ZELENŤOU**
- V52. ZBERNÝ DVOR**
- V53. KOMPOSTOVISKO**
- V54. KOMUNITNÉ CENTRUM**
- V55. IZOLAČNÁ ZELEN'**
- X. ZMENA POLOHY PEREJNO PROSPESNEJ STAVBY**
- LEGENDA OBJEKTŮV**
- 7. ZBERNÝ DVOR**
- 26. KOMUNITNÉ CENTRUM A NAVRHOVANÁ HASIČSKÁ ZBEROJNICA**
- 42. NAVRHOVANÉ KOMPOSTOVISKO**
- 43. NAVRHOVANÝ OBECNÝ PODNIK SLUŽIEB**
- 44. MULTIFUNKČNÉ ŠPORTOVÉ IHRISKO SO SPRIEVODNOU ZELENŤOU**

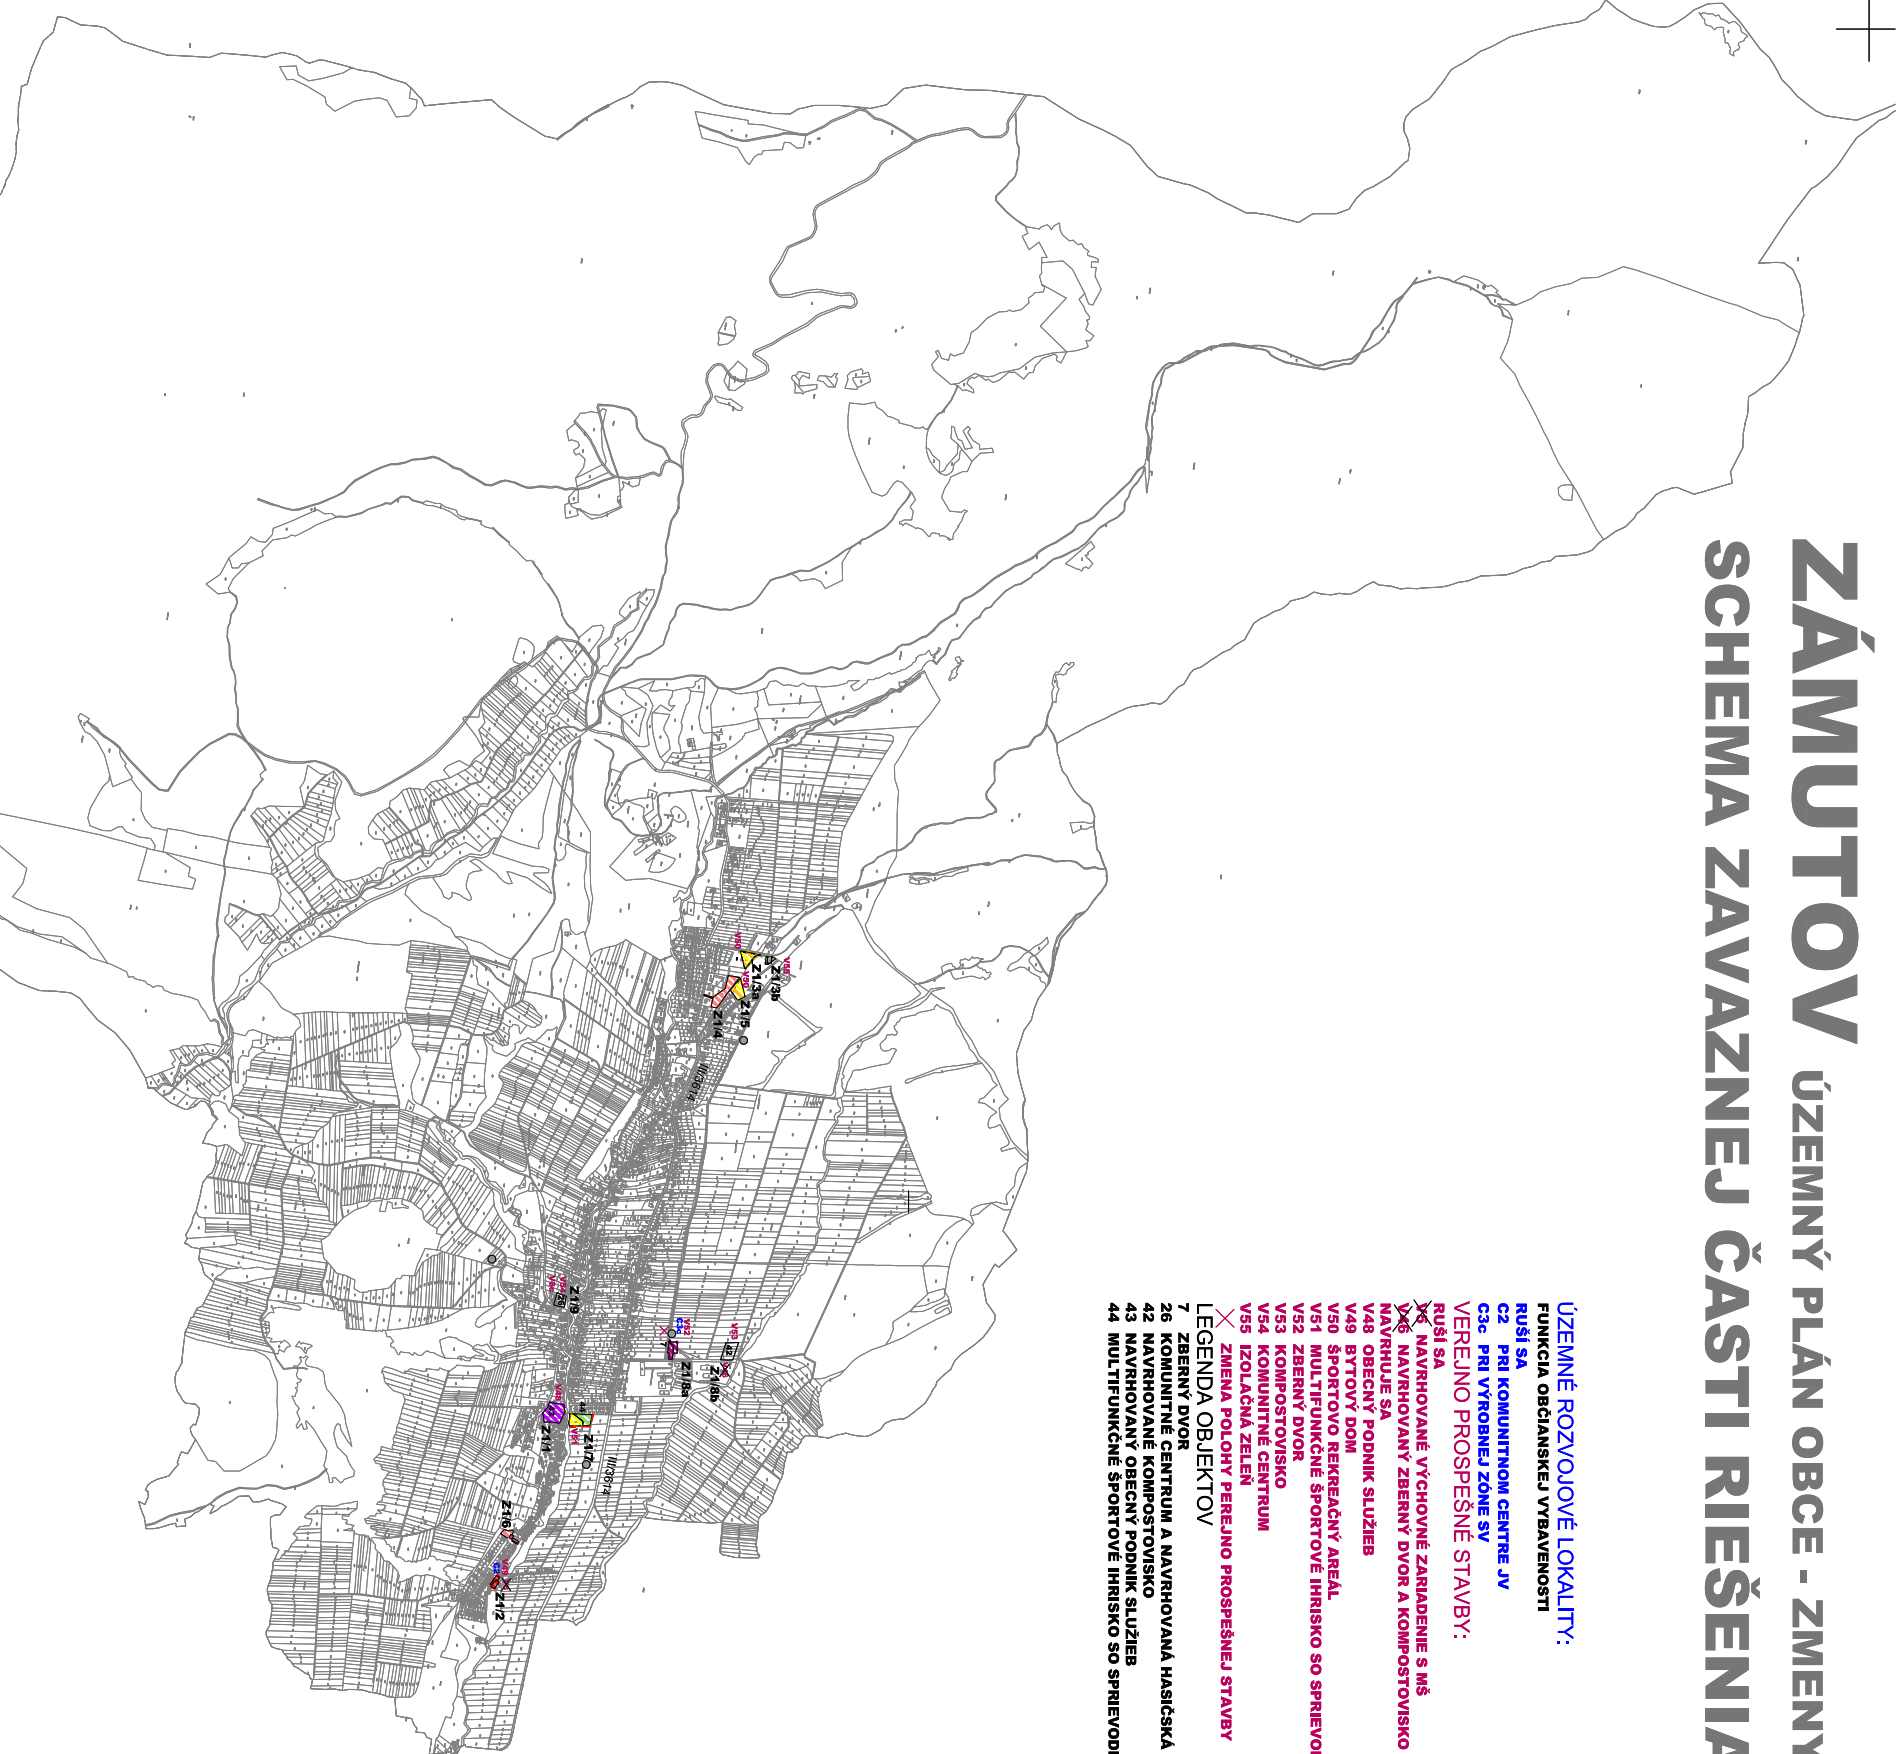

LEGENDA	
SYMBOL	VÝPOČET
[Symbol]	HRANICA ZASTAVANIEHO ÚZEMIA OBCE K 1.1.1990
[Symbol]	PODORY ROZVOJOVÝCH DOMOV
[Symbol]	PODORY BYTOVÝCH DOMOV
[Symbol]	PODORY VÝROBY A SKLADOV
[Symbol]	PODORY ŠPORTU
[Symbol]	PODORY REKREAČIE A ŠPORTU
[Symbol]	PODORY ZARADENIE TECHNICKÉJ A KOMUNÁLNEJ VYBAVENOSTI
[Symbol]	PODORY SPRÁVOVNEJ ZELENÉ
[Symbol]	PODORY PRÍZEMNÉ
[Symbol]	OZNAČENIE ÚZEMNÝCH ROZVOJOVÝCH LOKALIT
[Symbol]	OZNAČENIE RIEŠENÝCH LOKALIT NAVRHOVANÝCH ZAD. 1.1.1990

ZÁMUTOV

ÚZEMNÝ PLÁN OBCE - ZMENY A DOPLNKY č.1

M 1:35 000

Režisér: Ing. arch. Jozef Laci-Chovanec, Ing. arch. Jozef Biedňar
Február 2019