


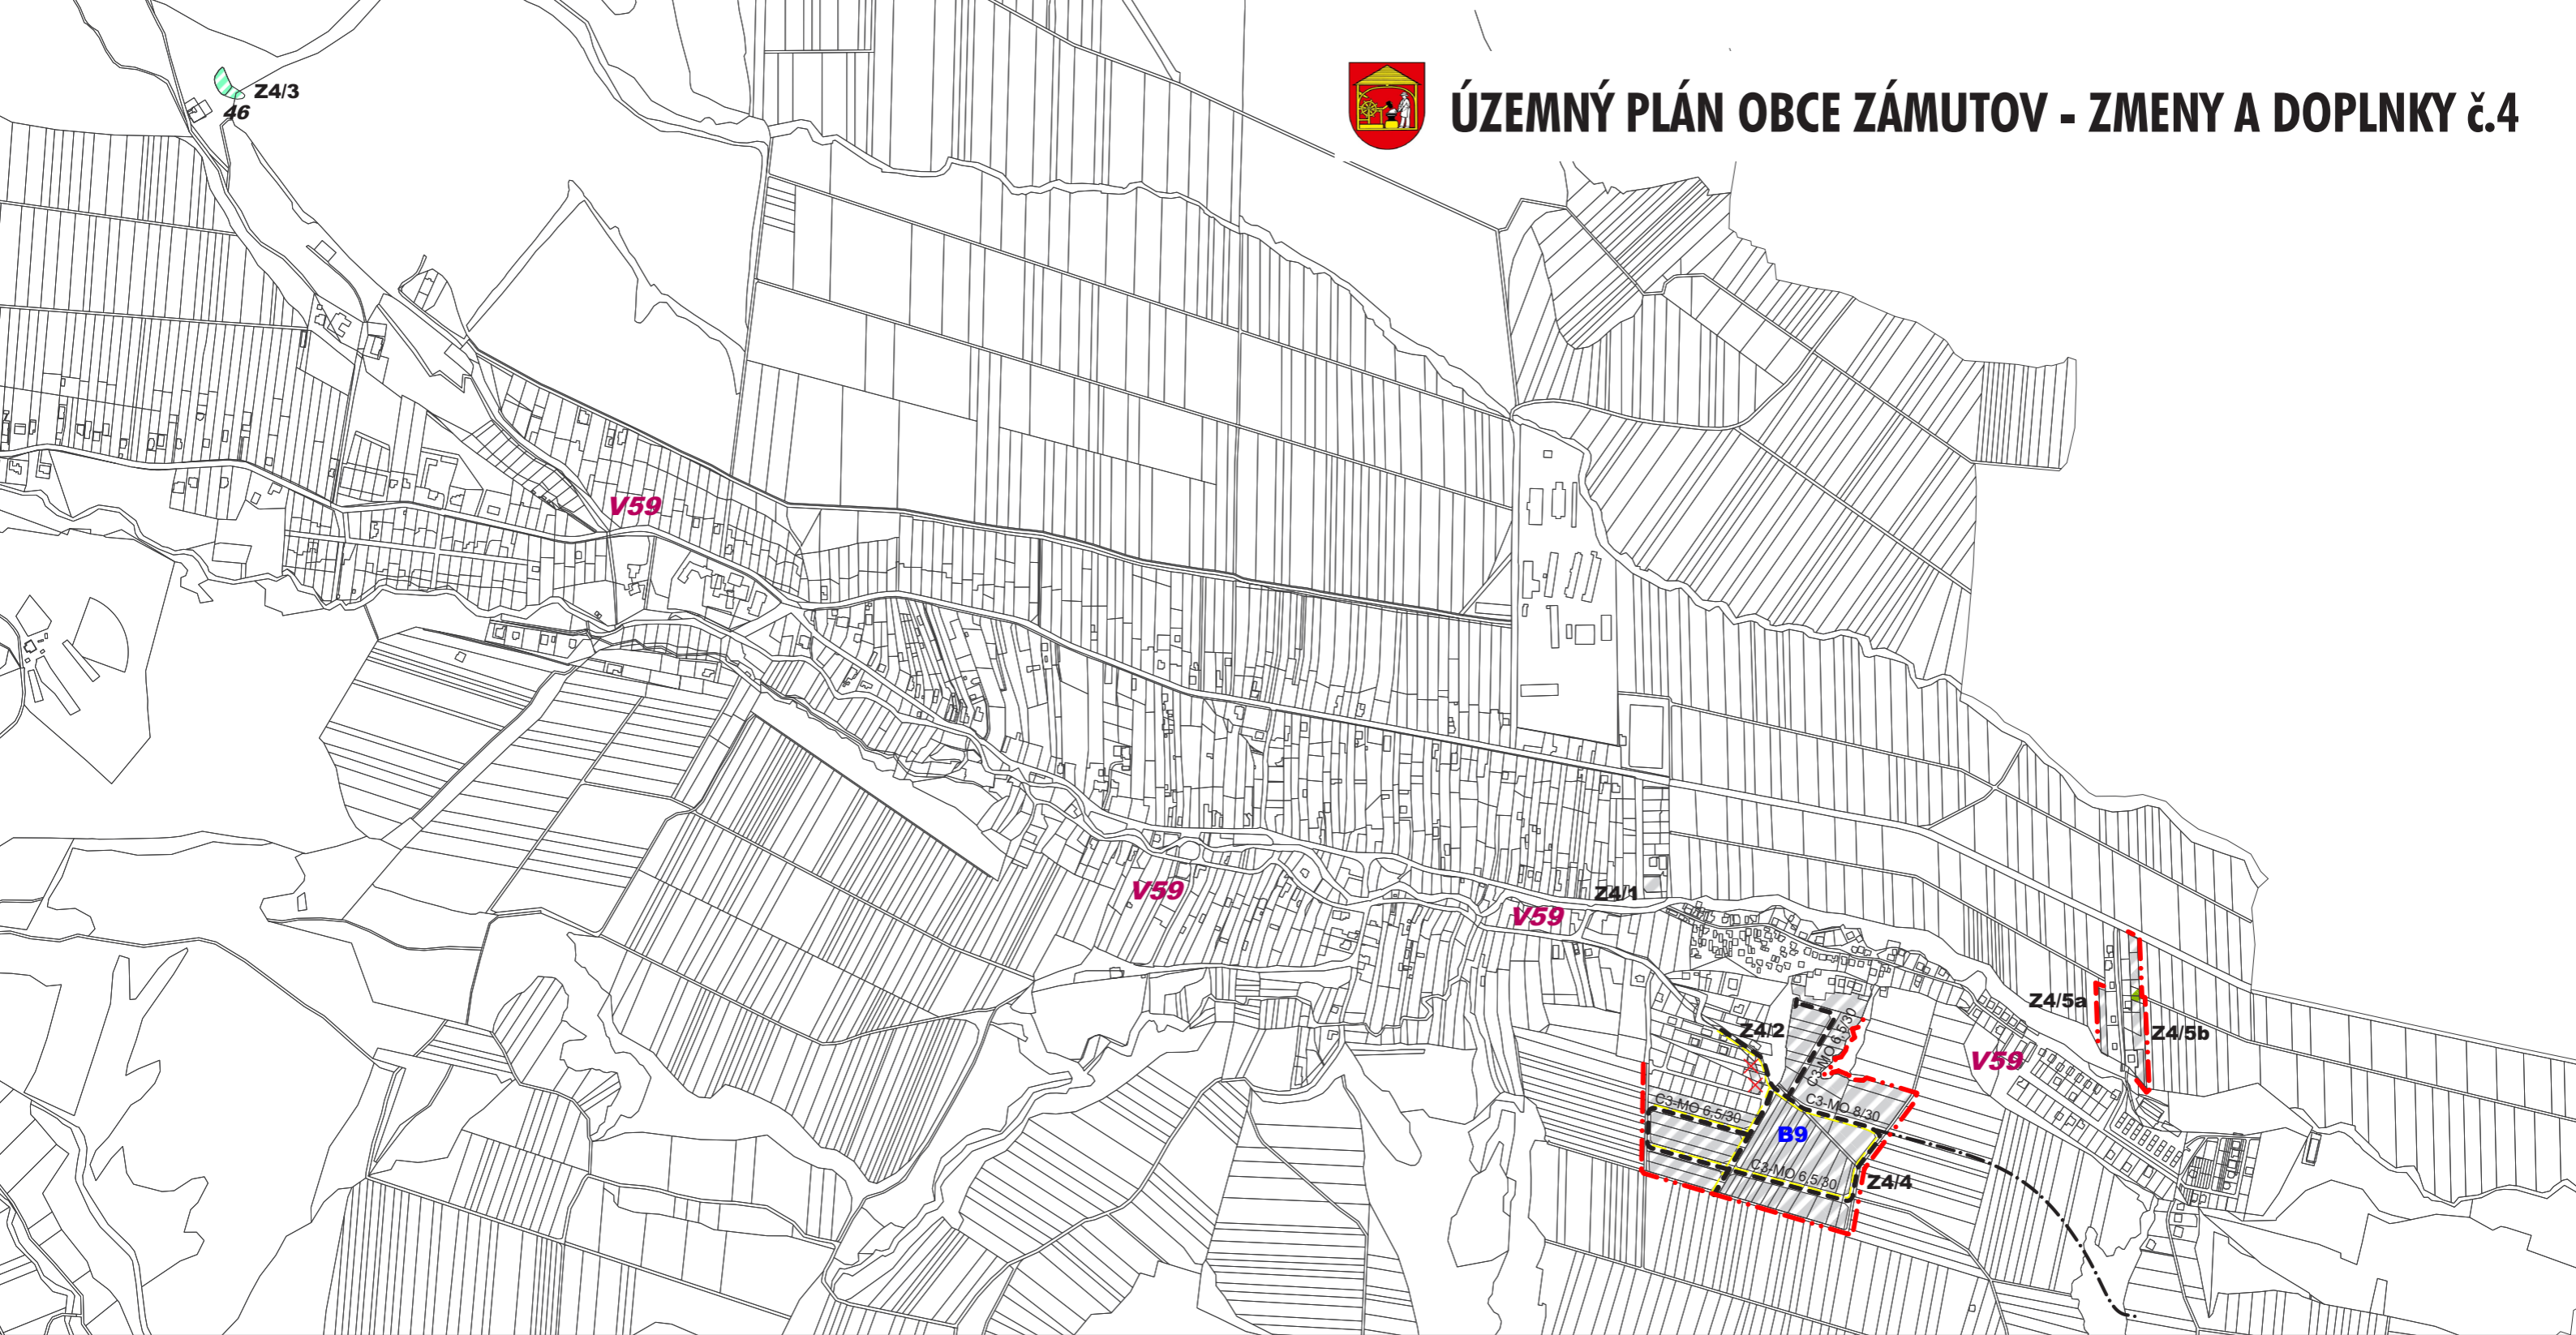

ÚZEMNÝ PLÁN OBCE ZÁMUTOV - ZMENY A DOPLNKY č.4



LEGENDA:

STAV	NÁVRH	VÝHLAD	
			HRANICA ZASTAVANÉHO ÚZEMIA OBCE
			PLOCHY RODINNÝCH DOMOV
			PLOCHY OBYTNEJ ZELENE PRI RODINNÝCH DOMOCH
			MIESTNE KOMUNIKÁCIE SPEVNENÉ
			PEŠIE KOMUNIKÁCIE
			VODNÉ PLOCHY

VEREJNOPROSPEŠNÉ STAVBY:

V59 - Rekonštrukcia miestnych ciest
V60 - Trafostanica TR15

LEGENDA OBJEKTOV:

46 - Zavlažovacia nádrž

Územné rozvojové lokality:

Funkcia bývania v rodinných domoch:
B9 - Pod Hôrkou juh


Schvaľovacia doložka:

Označenie schvaľovacieho orgánu: Obecné zastupiteľstvo v Zámutove

Číslo uznesenia a dátum schválenia:

Číslo VZN obce, ktorým sa vyhlasuje záväzná časť ÚPN obce :

Oprávnená osoba: Jozefína Tomášová - starostka obce

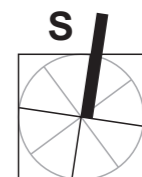

OBJEDNÁVATEĽ	Obec Zámutovo	SPRACOVATEĽ: Invest Leasing s.r.o. Duchnovičovo námestie 1 080 01 Prešov	
HLAVNÝ RIEŠITEĽ	Ing.arch. Jozef Kužma AA	DÁTUM	10/2024
OBSAH VÝKRESU	Výkres verejného dopravného vybavenia územia	MIERKA	1:10 000
NÁZOV AKCIE	ZÁMUTOV - ÚZEMNÝ PLÁN OBCE ZMENY A DOPLNKY č.4 - NÁVRH	ČÍSLO VÝKRESU	3