




# ÚZEMNÝ PLÁN OBCE ZÁMUTOV - ZMENY A DOPLNKY č.4

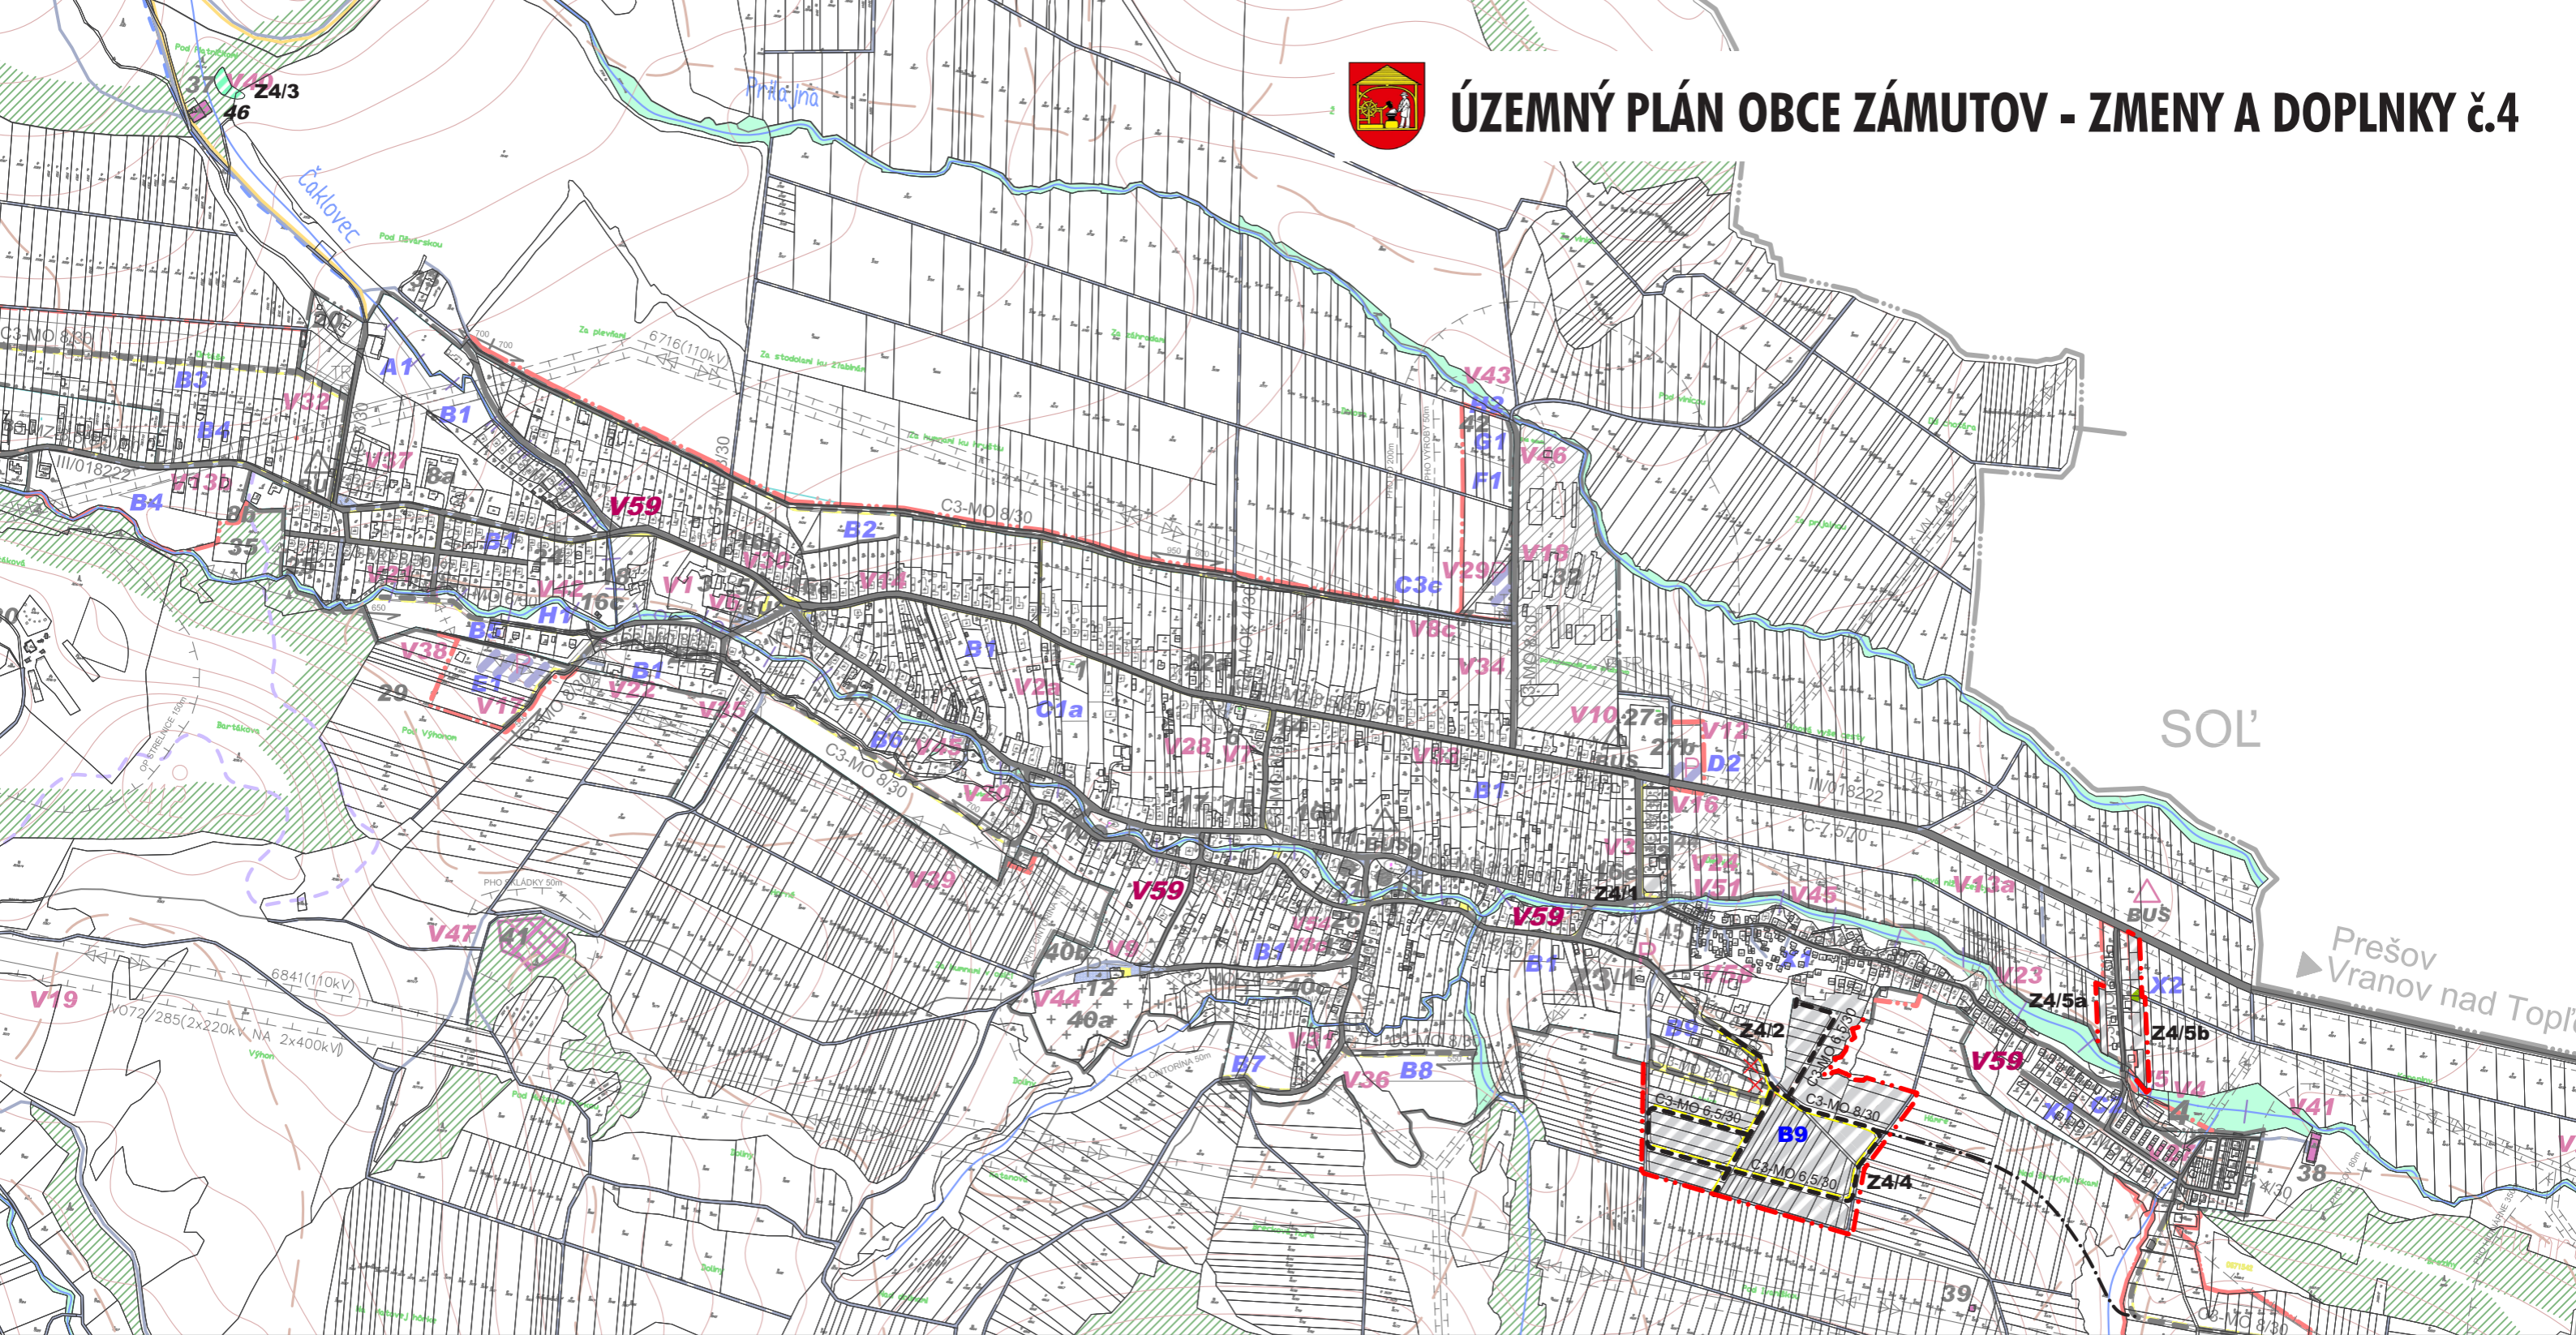

### LEGENDA:

STAV	NÁVRH	VÝHLAD	
			HRANICA ZASTAVANÉHO ÚZEMIA OBCE
			PLOCHY RODINNÝCH DOMOV
			PLOCHY OBYTNEJ ZELENE PRI RODINNÝCH DOMOCH
			MIESTNE KOMUNIKÁCIE SPEVNEŇÉ
			PEŠIE KOMUNIKÁCIE
			VODNÉ PLOCHY

### VEREJNOPROSPEŠNÉ STAVBY:

- V59 - Rekonštrukcia miestnych ciest
- V60 - Trafostanica TR15

### LEGENDA OBJEKTOV:


- 46 - Zavlažovacia nádrž

### Územné rozvojové lokality:

- Funkcia bývania v rodinných domoch:
- B9 - Pod Hôrkou juh

### Schvaľovacia doložka:

Označenie schvaľovacieho orgánu: Obecné zastupiteľstvo v Zámutove  
 Číslo uznesenia a dátum schválenia: .....  
 Číslo VZN obce, ktorým sa vyhlasuje záväzná časť ÚPN obce : .....  
 Oprávnená osoba: Jozefína Tomášová - starostka obce .....

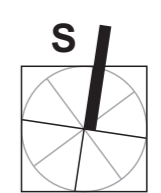

<b>OBJEDNÁVATEĽ</b>	Obec Zámotov	<b>SPRACOVATEĽ:</b> Invest Leasing s.r.o. Duchnovičovo námestie 1 080 01 Prešov	
<b>HLAVNÝ RIEŠITEĽ</b>	Ing.arch. Jozef Kužma AA	<b>DÁTUM</b>	10/2024
<b>OBSAH VÝKRESU</b>	Výkres verejného dopravného vybavenia územia	<b>MIERKA</b>	1:10 000
<b>NÁZOV AKCIE</b>	ZÁMUTOV - ÚZEMNÝ PLÁN OBCE ZMENY A DOPLNKY č.4 - NÁVRH	<b>ČÍSLO VÝKRESU</b>	<b>3</b>