



ÚZEMNÝ PLÁN OBCE ZÁMUTOV - ZMENY A DOPLNKY č.4

VEREJNOPROSPEŠNÉ STAVBY:


V59 - Rekonštrukcia miestnych ciest
V60 - Trafostanica TR15

LEGENDA OBJEKTOV:

46 - Zavlažovacia nádrž

Územné rozvojové lokality:

Funkcia bývania v rodinných domoch:
B9 - Pod Hôrkou juh

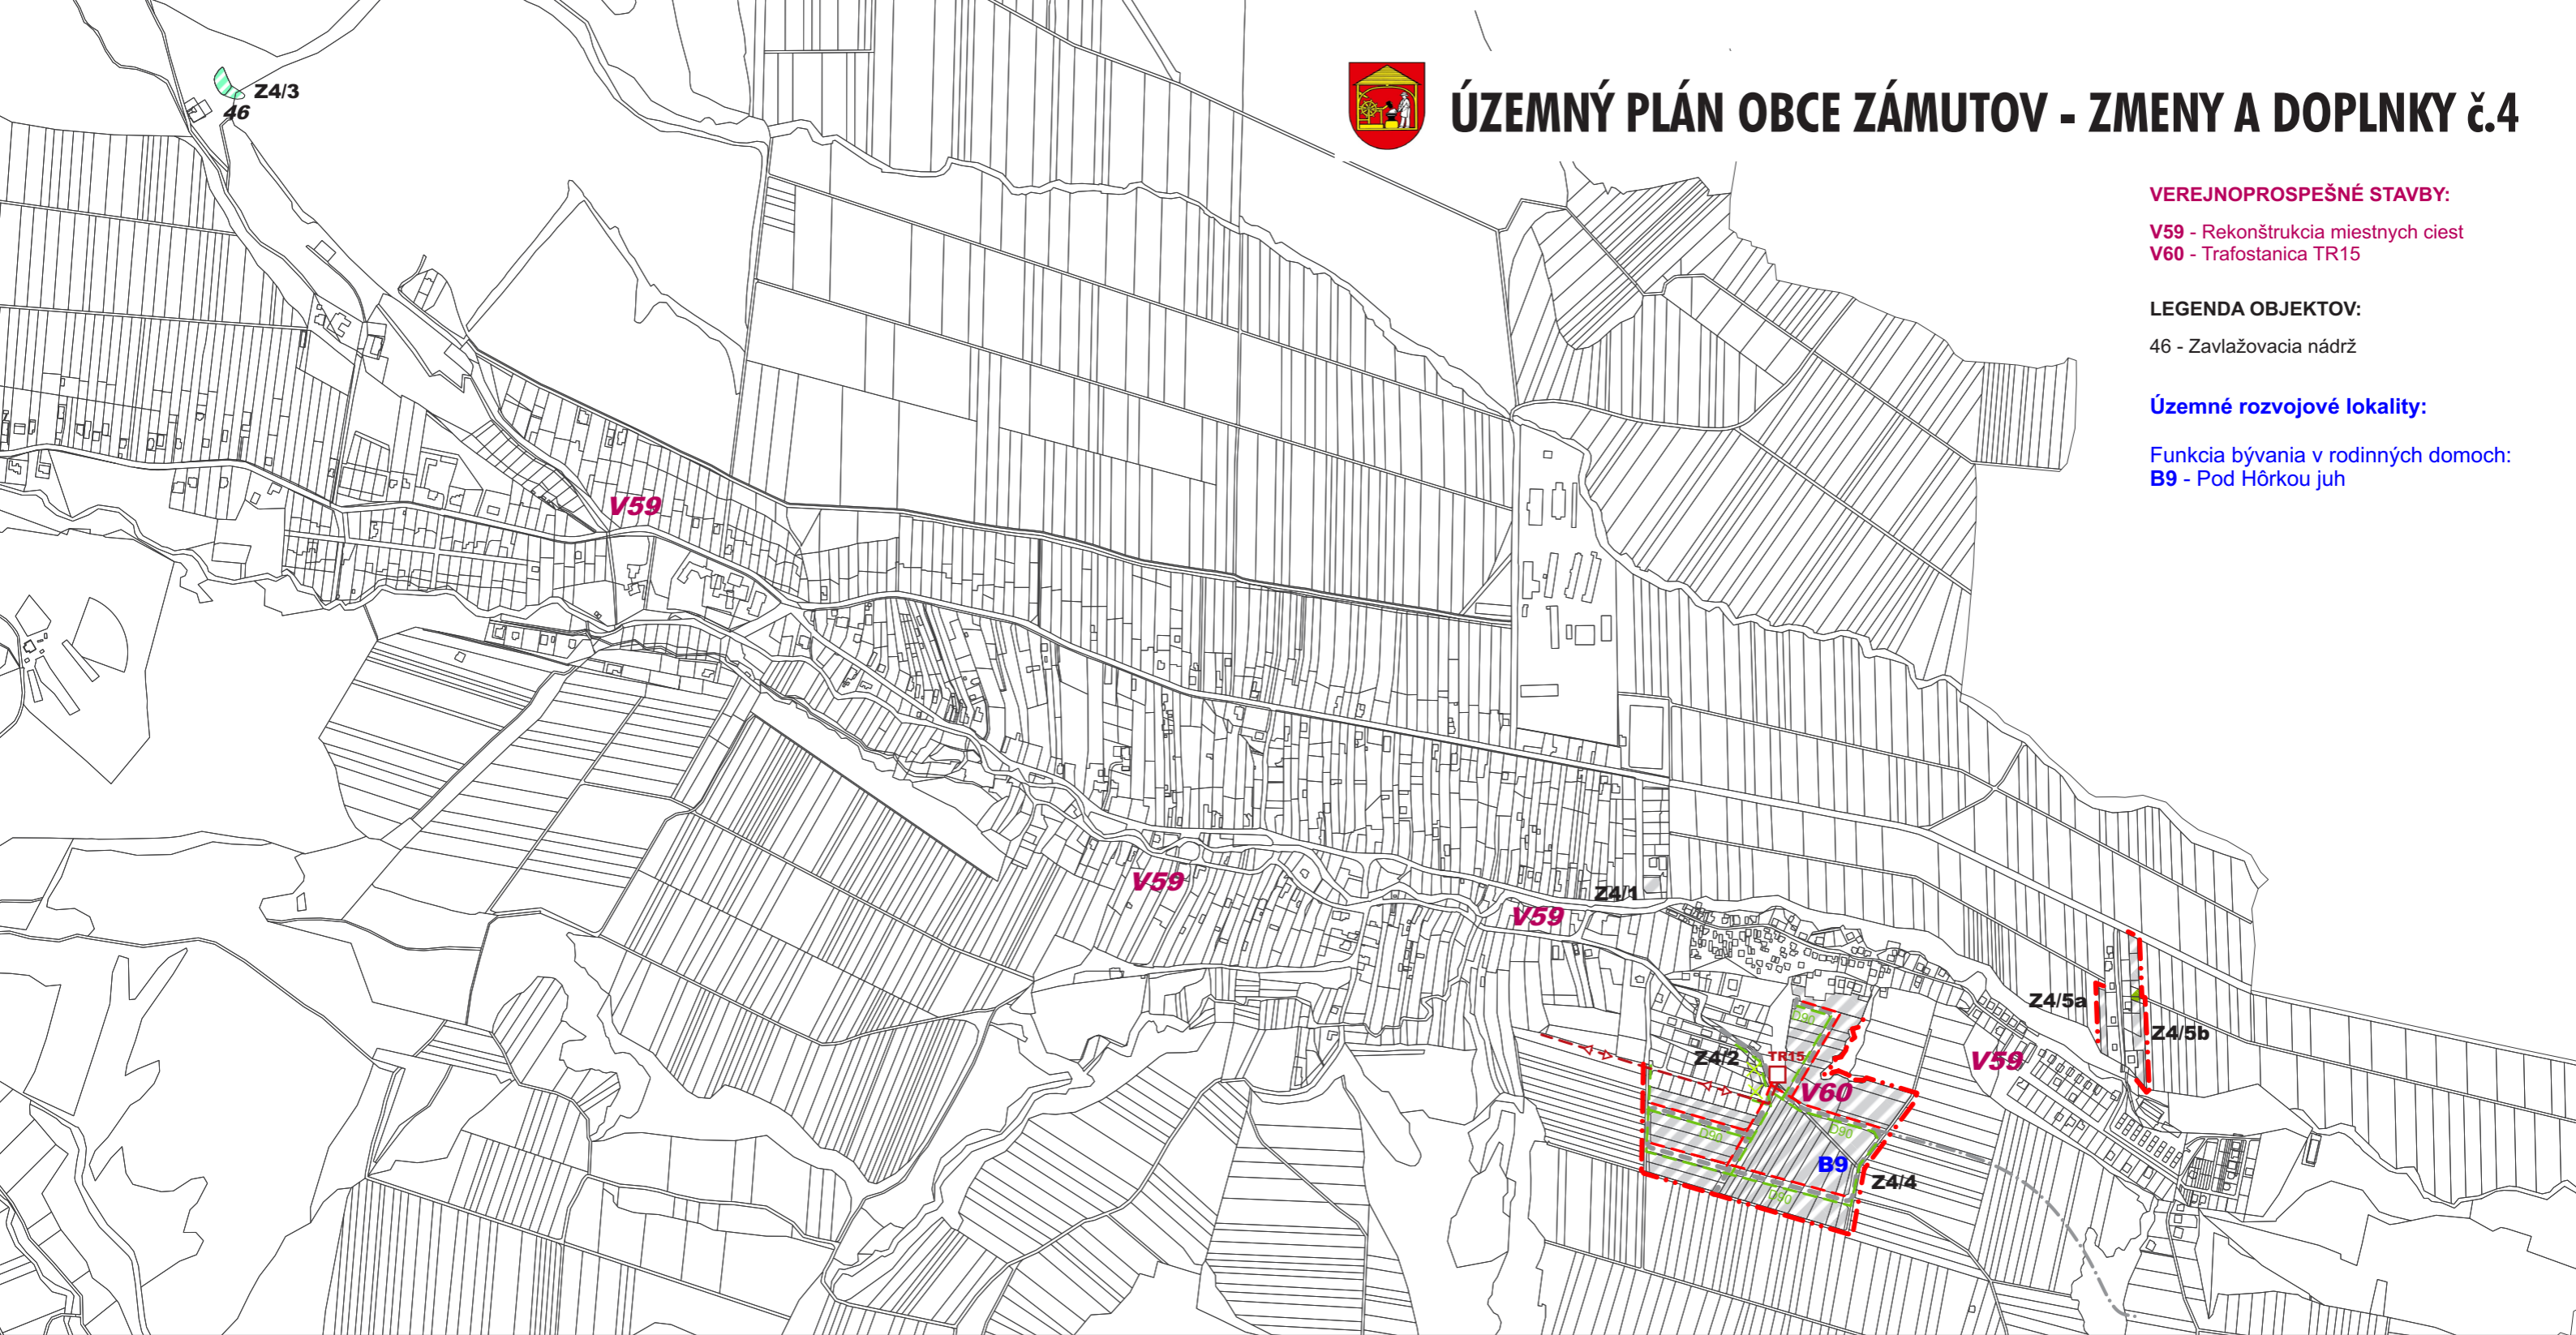

LEGENDA:

STAV	NÁVRH	VÝHLAD	
			HRANICA ZASTAVANÉHO ÚZEMIA OBCE
			PLOCHY RODINNÝCH DOMOV
			PLOCHY OBYTNEJ ZELENE PRI RODINNÝCH DOMOCH
			MIESTNE KOMUNIKÁCIE SPEVNEŇÉ
			VODNÉ PLOCHY

STAV	NÁVRH	
		NTL PLYNOVOD ZRUŠENÉ
		NTL PLYNOVOD
		TRAFOSTANICA
		VN VEDENIE PODZEMNÉ
		SEKUNDÁRNA PODZEMNÁ EL. SIEŤ NN 400V


Schvaľovacia doložka:

Označenie schvaľovacieho orgánu: Obecné zastupiteľstvo v Zámutove

Číslo uznesenia a dátum schválenia:

Číslo VZN obce, ktorým sa vyhlasuje záväzná časť ÚPN obce :

Oprávnená osoba: Jozefína Tomášová - starostka obce

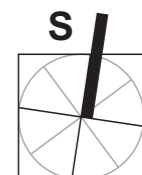

OBJEDNÁVATEĽ	Obec Zámotov	SPRACOVATEĽ: Invest Leasing s.r.o. Duchnovičovo námestie 1 080 01 Prešov	
HLAVNÝ RIEŠITEĽ	Ing.arch. Jozef Kužma AA		
OBSAH VÝKRESU	Výkres verejného technického vybavenia - energetika, telekomunikácie	DÁTUM	10/2024
NÁZOV AKCIE	ZÁMUTOV - ÚZEMNÝ PLÁN OBCE ZMENY A DOPLNKY č.4 - NÁVRH	MIERKA	1:10 000
		ČÍSLO VÝKRESU	4a