



ÚZEMNÝ PLÁN OBCE ZÁMUTOV - ZMENY A DOPLNKY č.4

VEREJNOPROSPEŠNÉ STAVBY:


V59 - Rekonštrukcia miestnych ciest
V60 - Trafostanica TR15

LEGENDA OBJEKTOV:

46 - Zavlažovacia nádrž

Územné rozvojové lokality:

Funkcia bývania v rodinných domoch:
B9 - Pod Hôrkou juh

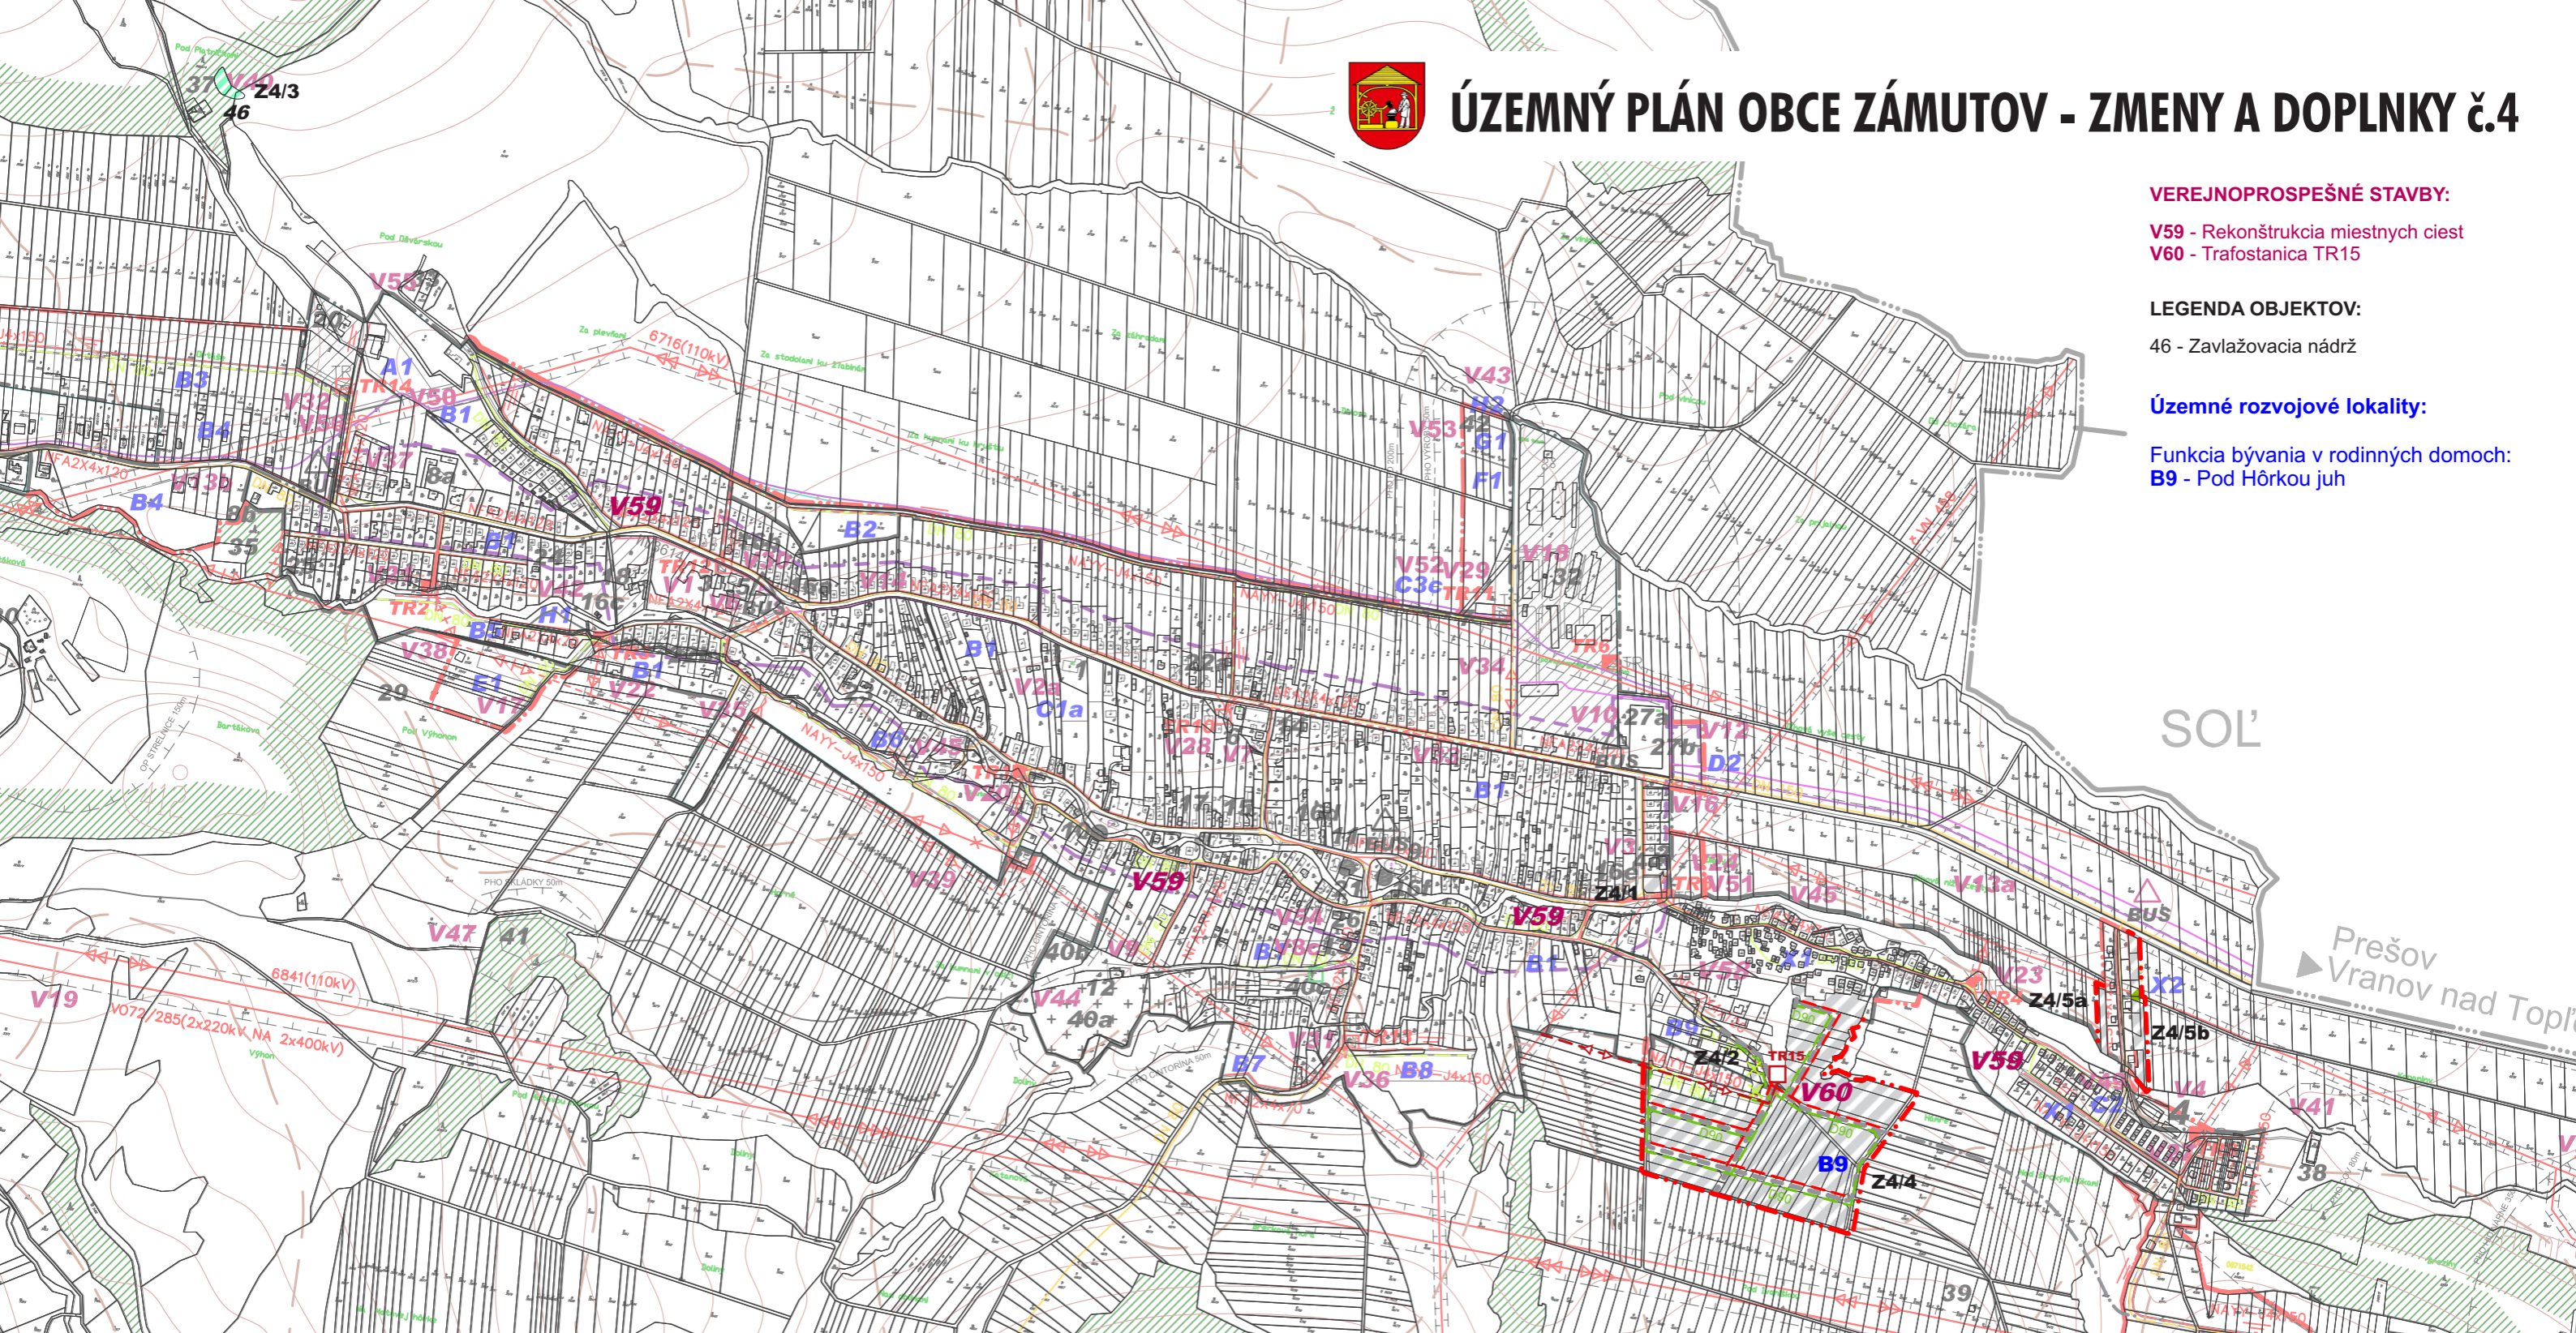

SOL'

Prešov
Vranov nad Topľou

LEGENDA:

STAV	NÁVRH	VÝHLAD	STAV	NÁVRH	STAV	NÁVRH
		HRANICA ZASTAVANÉHO ÚZEMIA OBCE				NTL PLYNOVOD ZRUŠENÉ
						NTL PLYNOVOD
		PLOCHY RODINNÝCH DOMOV				TRAFOSTANICA
						VN VEDENIE PODZEMNÉ
		PLOCHY OBYTNEJ ZELENE PRI RODINNÝCH DOMOCH				SEKUNDÁRNA PODZEMNÁ EL. SIEŤ NN 400V
		MIESTNE KOMUNIKÁCIE SPEVNEŇ				
		VODNÉ PLOCHY				


Schvaľovacia doložka:

Označenie schvaľovacieho orgánu: Obecné zastupiteľstvo v Zámutove

Číslo uznesenia a dátum schválenia:

Číslo VZN obce, ktorým sa vyhlasuje záväzná časť ÚPN obce :

Oprávnená osoba: Jozefína Tomášová - starostka obce

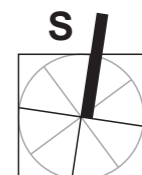

OBJEDNÁVATEĽ	Obec Zámotov	SPRACOVATEĽ: Invest Leasing s.r.o. Duchnovičovo námestie 1 080 01 Prešov	
HLAVNÝ RIEŠITEĽ	Ing.arch. Jozef Kužma AA	DÁTUM	10/2024
OBSAH VÝKRESU	Výkres verejného technického vybavenia - energetika, telekomunikácie	MIERKA	1:10 000
NÁZOV AKCIE	ZÁMUTOV - ÚZEMNÝ PLÁN OBCE ZMENY A DOPLNKY č.4 - NÁVRH	ČÍSLO VÝKRESU	4a