



ÚZEMNÝ PLÁN OBCE ZÁMUTOV - ZMENY A DOPLNKY č.4

VEREJNOPROSPEŠNÉ STAVBY:


- V59 - Rekonštrukcia miestnych ciest
- V60 - Trafostanica TR15

LEGENDA OBJEKTOV:

- 46 - Zavlažovacia nádrž

Územné rozvojové lokality:

- Funkcia bývania v rodinných domoch:
- B9 - Pod Hôrkou juh

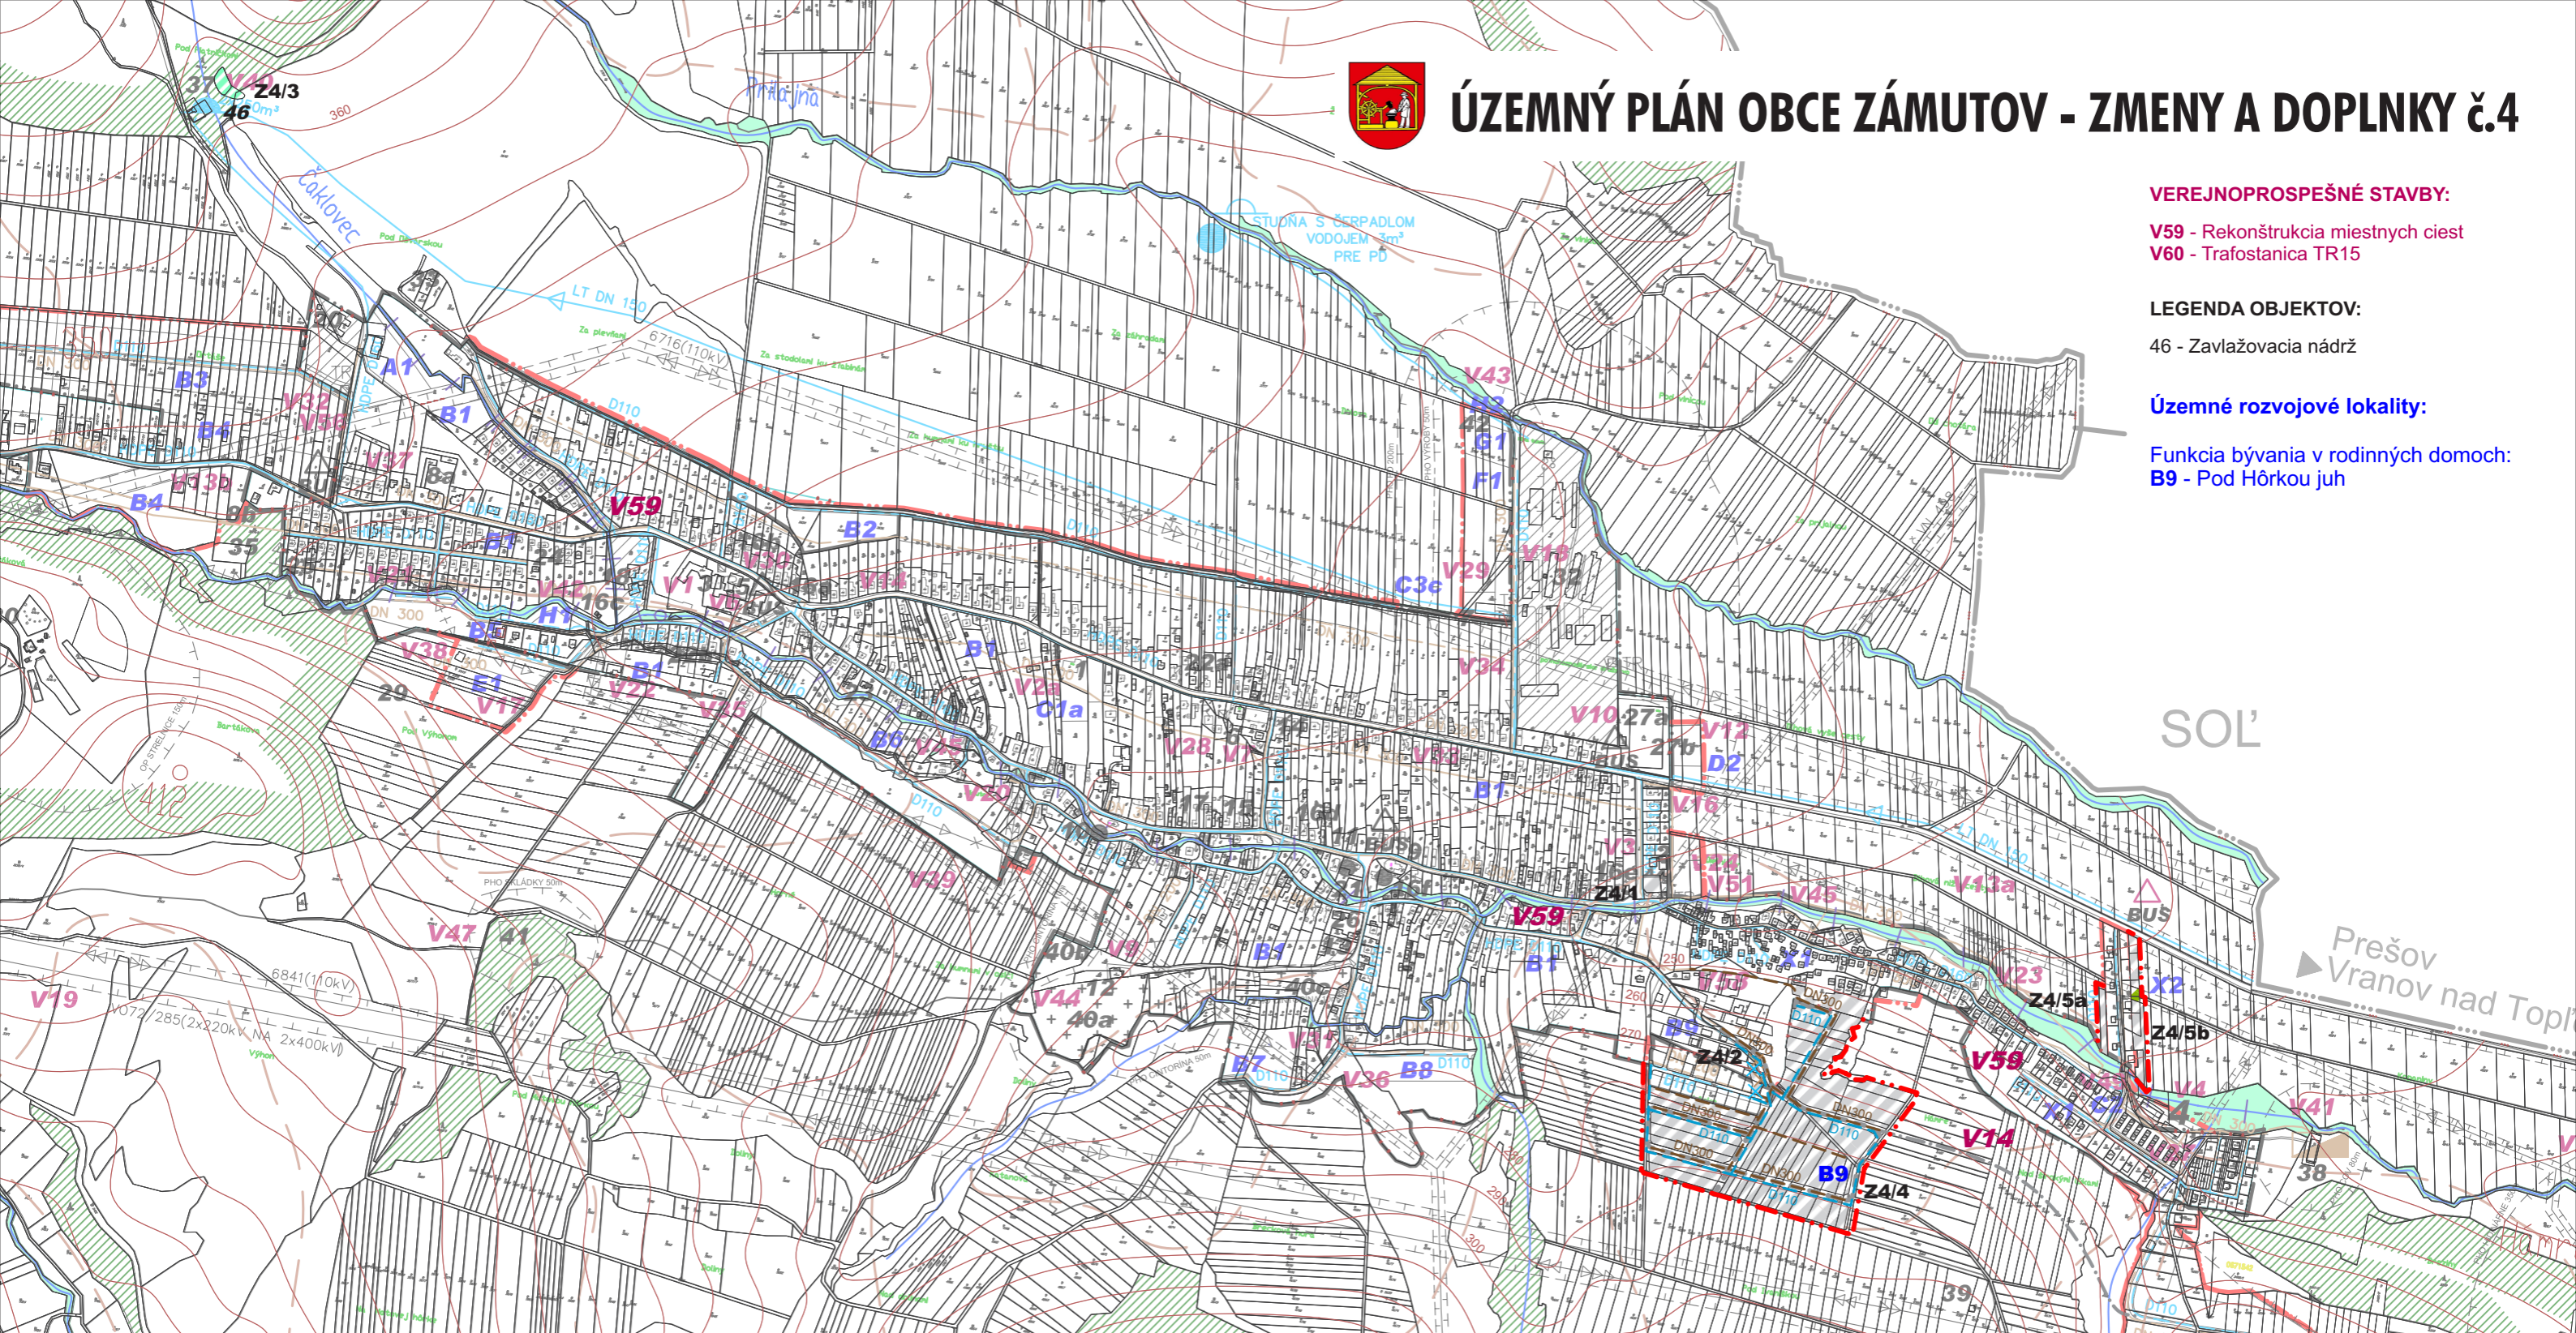


LEGENDA:

STAV	NÁVRH	VÝHLAD	
			HRANICA ZASTAVANÉHO ÚZEMIA OBCE
			PLOCHY RODINNÝCH DOMOV
			PLOCHY OBYTNEJ ZELENE PRI RODINNÝCH DOMOCH
			MIESTNE KOMUNIKÁCIE SPEVNEŇÉ
			VODNÉ PLOCHY

STAV	NÁVRH	
		PRIVÁDZACIE VODOVODNÉ POTRUBIE - ZRUŠENÉ
		PRIVÁDZACIE VODOVODNÉ POTRUBIE
		KANALIZAČNÁ KMEŇOVÁ STOKA - ZRUŠENÉ
		KANALIZAČNÁ KMEŇOVÁ STOKA

Schvaľovacia doložka:
 Označenie schvaľovacieho orgánu: Obecné zastupiteľstvo v Zámutove
 Číslo uznesenia a dátum schválenia:
 Číslo VZN obce, ktorým sa vyhlasuje záväzná časť ÚPN obce :
 Oprávnená osoba: Jozefína Tomášová - starostka obce

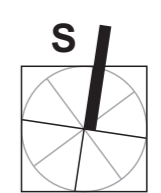

OBJEDNÁVATEĽ	Obec Zámotov	SPRACOVATEĽ: Invest Leasing s.r.o. Duchnovičovo námestie 1 080 01 Prešov	
HLAVNÝ RIEŠITEĽ	Ing.arch. Jozef Kužma AA		
OBSAH VÝKRESU	Výkres verejného technického vybavenia - vodné hospodárstvo	DÁTUM	10/2024
NÁZOV AKCIE	ZÁMUTOV - ÚZEMNÝ PLÁN OBCE ZMENY A DOPLNKY č.4 - NÁVRH	MIERKA	1:10 000
		ČÍSLO VÝKRESU	4b