


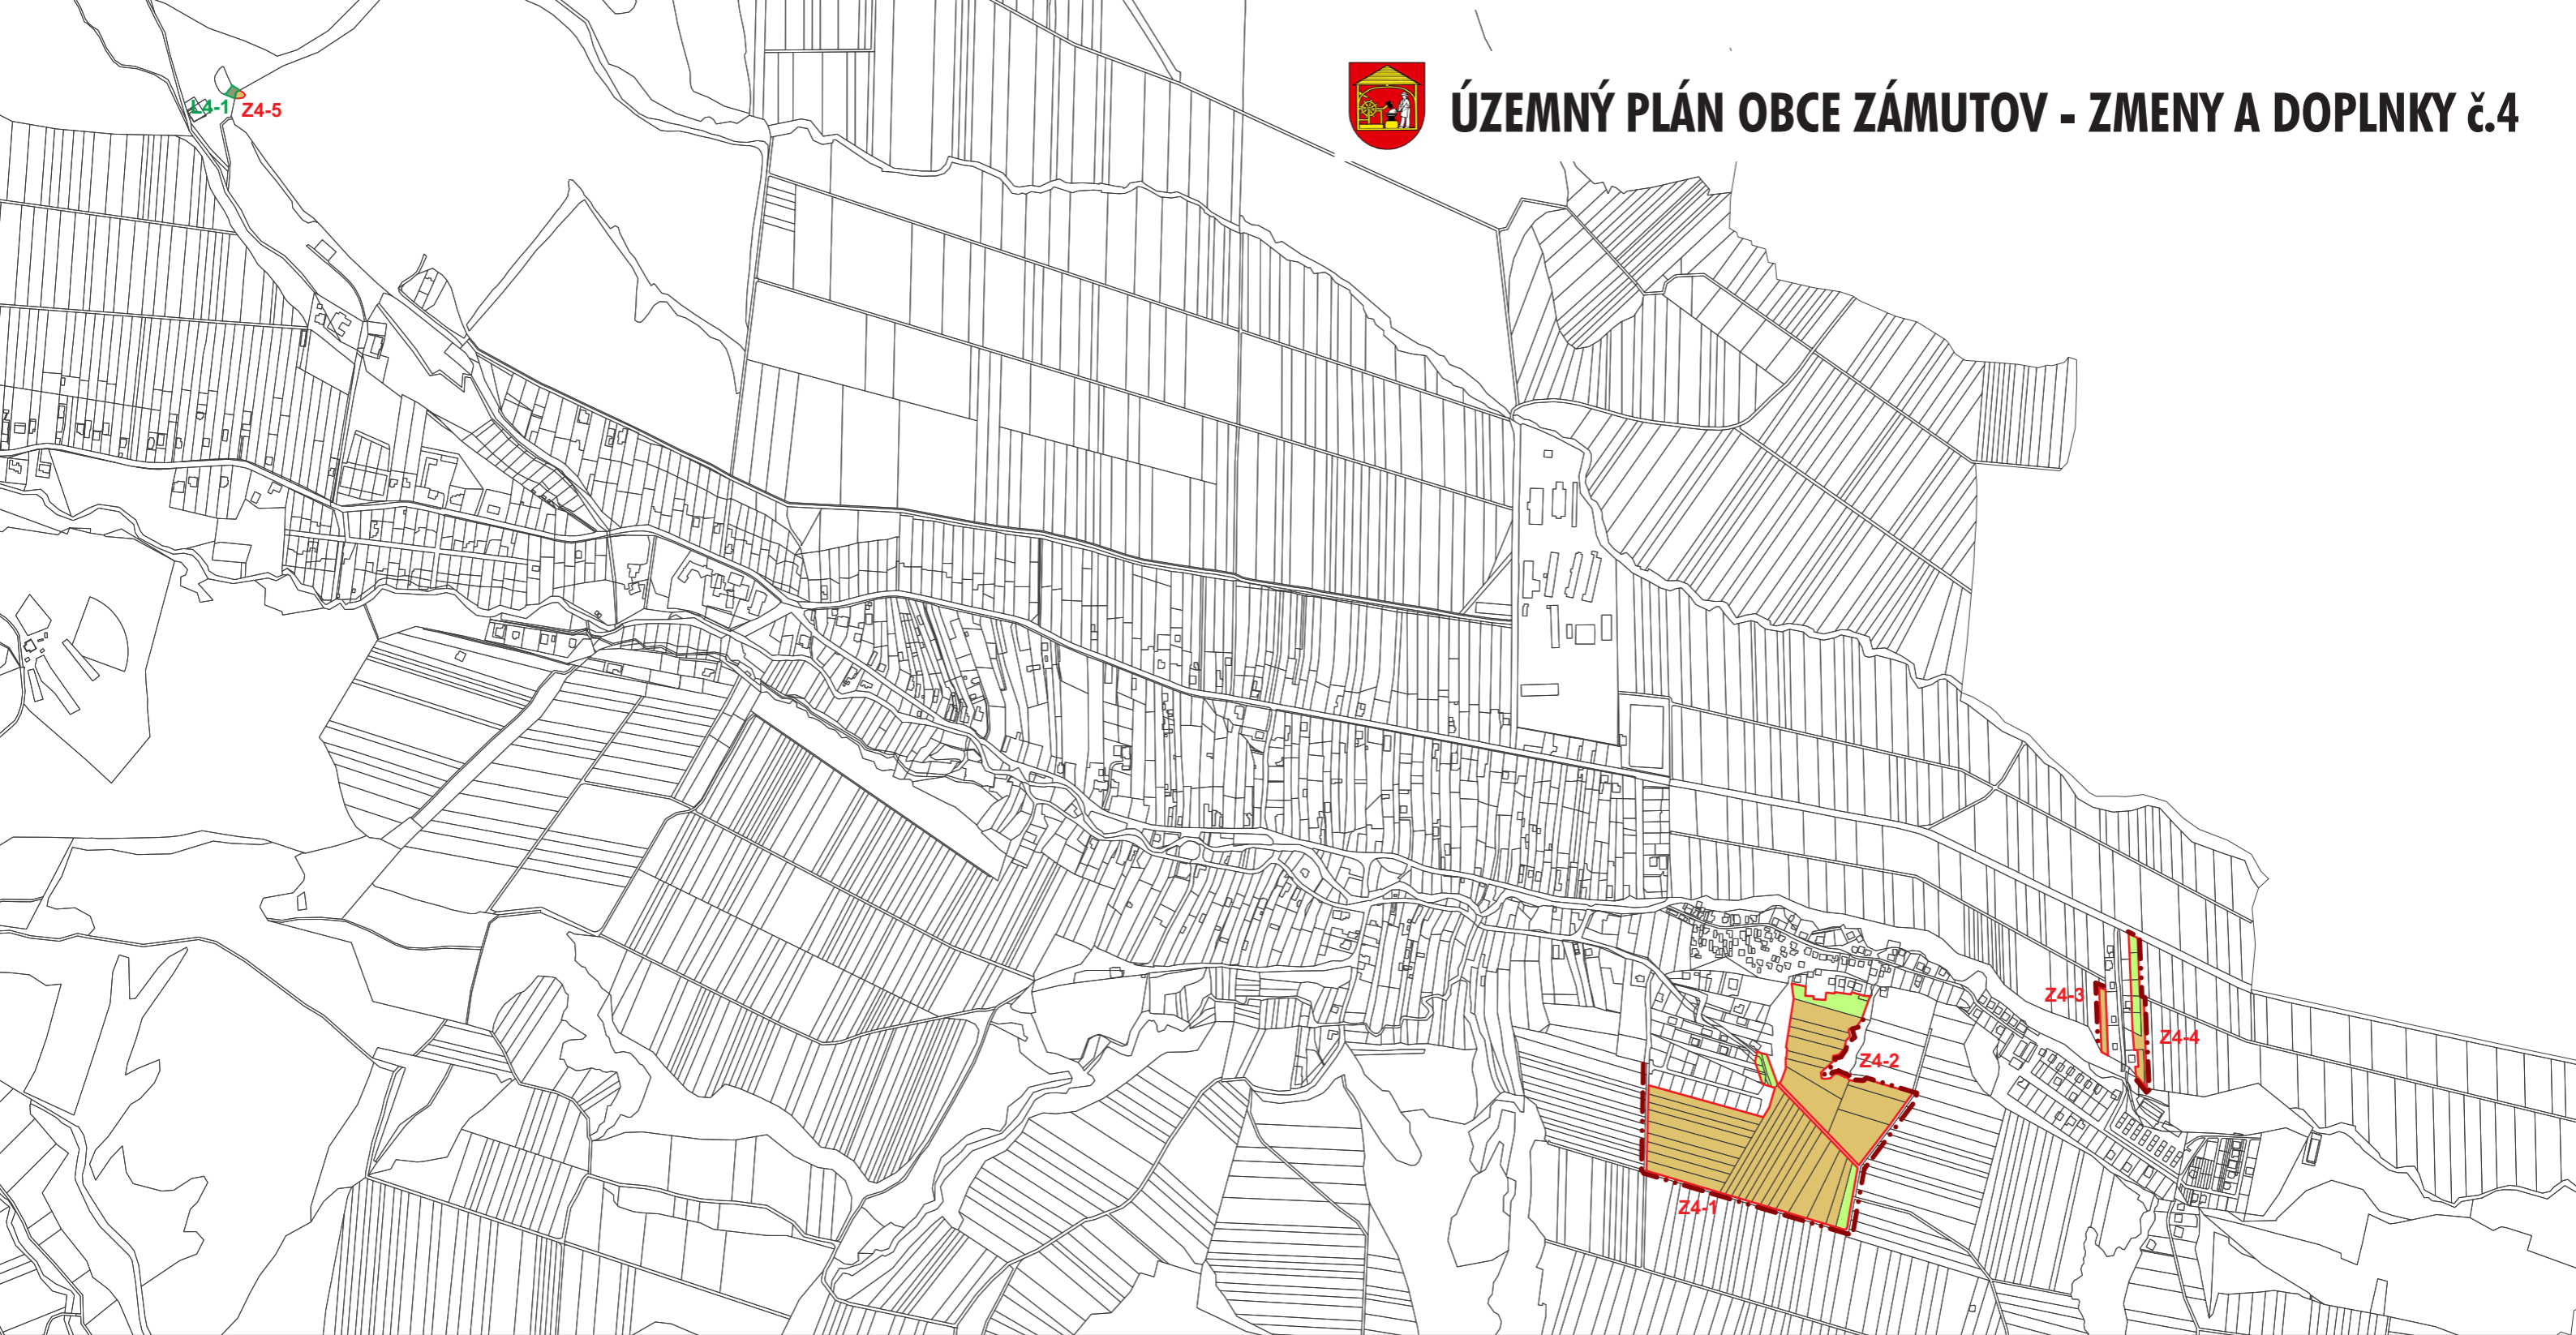

ÚZEMNÝ PLÁN OBCE ZÁMUTOV - ZMENY A DOPLNKY č.4



LEGENDA:

STAV	NÁVRH	VÝHLAD		
			HRANICA ZASTAVANÉHO ÚZEMIA OBCE	
			Hranica záberu poľnohospodárskej pôdy (PP)	
			Označenie záberu	
			Hranica záberu lesnej pôdy (LP)	
			Označenie záberu	


Schvaľovacia doložka:

Označenie schvaľovacieho orgánu: Obecné zastupiteľstvo v Zámotove

Číslo uznesenia a dátum schválenia:

Číslo VZN obce, ktorým sa vyhlasuje záväzná časť ÚPN obce :

Oprávnená osoba: Jozefína Tomášová - starostka obce

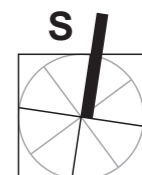

OBJEDNÁVATEĽ	Obec Zámotov	SPRACOVATEĽ: Invest Leasing s.r.o. Duchnovičovo námestie 1 080 01 Prešov	
HLAVNÝ RIEŠITEĽ	Ing.arch. Jozef Kužma AA		
OBSAH VÝKRESU	Perspektívne použitie poľnohospodárskej a lesnej pôdy na iné účely	DÁTUM	10/2024
NÁZOV AKCIE	ZÁMUTOV - ÚZEMNÝ PLÁN OBCE ZMENY A DOPLNKY č.4 - NÁVRH	MIERKA	1:10 000
		ČÍSLO VÝKRESU	5