




ÚZEMNÝ PLÁN OBCE ZÁMUTOV - ZMENY A DOPLNKY č.4

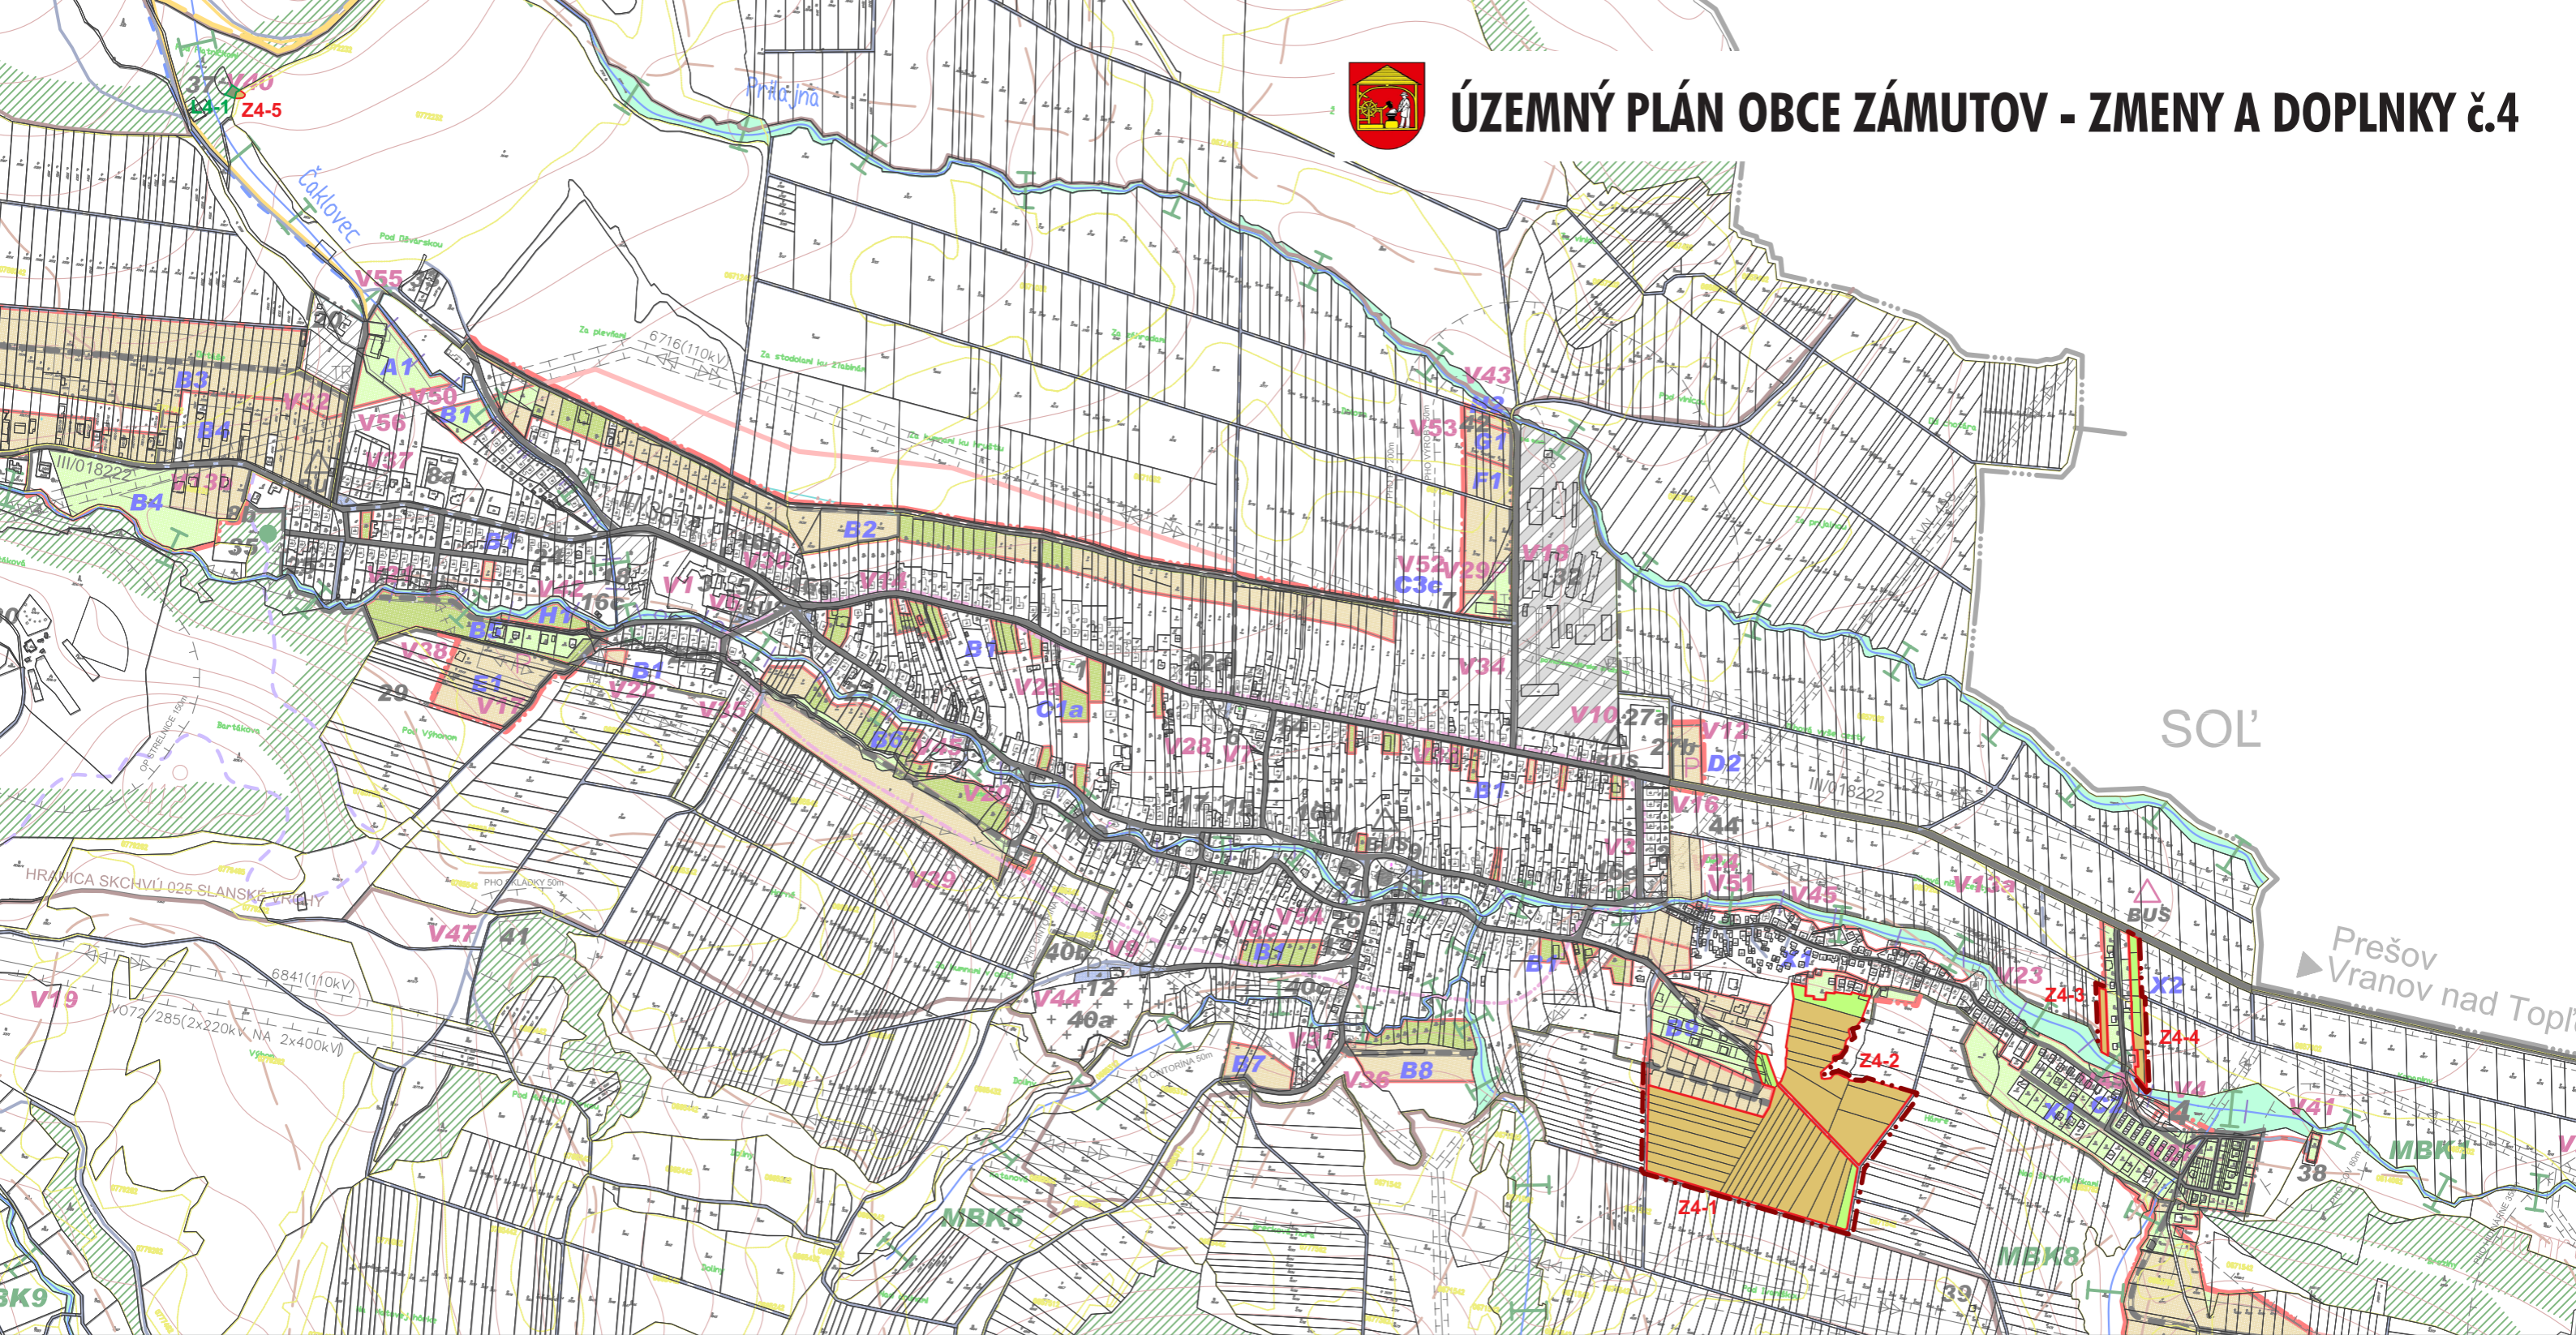

LEGENDA:

STAV	NÁVRH	VÝHLAD	
			HRANICA ZASTAVANÉHO ÚZEMIA OBCE
			Hranica záberu poľnohospodárskej pôdy (PP)
			Označenie záberu
			Hranica záberu lesnej pôdy (LP)
			Označenie záberu

	Plochy lesnej pôdy
	Plochy ornej pôdy
	Plochy trvalo trávnatých porastov


Schvaľovacia doložka:

Označenie schvaľovacieho orgánu: Obecné zastupiteľstvo v Zámutove

Číslo uznesenia a dátum schválenia:

Číslo VZN obce, ktorým sa vyhlasuje záväzná časť ÚPN obce :

Oprávnená osoba: Jozefína Tomášová - starostka obce

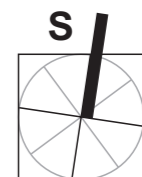

OBJEDNÁVATEĽ	Obec Zámotov	SPRACOVATEĽ: Invest Leasing s.r.o. Duchnovičovo námestie 1 080 01 Prešov	
HLAVNÝ RIEŠITEĽ	Ing.arch. Jozef Kužma AA	DÁTUM	10/2024
OBSAH VÝKRESU	Perspektívne použitie poľnohospodárskej a lesnej pôdy na iné účely	MIERKA	1:10 000
NÁZOV AKCIE	ZÁMUTOV - ÚZEMNÝ PLÁN OBCE ZMENY A DOPLNKY č.4 - NÁVRH	ČÍSLO VÝKRESU	5