

ZÁMUTOV ÚZEMNÝ PLÁN OBCE - ZMENY A DOPLNKY č.4

SCHÉMA ZÁVÄZNEJ ČASTI RIEŠENIA A VPS

VEREJNOPROSPEŠNÉ STAVBY:


V59 - Rekonštrukcia miestnych ciest

LEGENDA OBJEKTOV:

46 - Zavlažovacia nádrž

Územné rozvojové lokality:

Funkcia bývania v rodinných domoch:
B9 - Pod Hôrkou juh

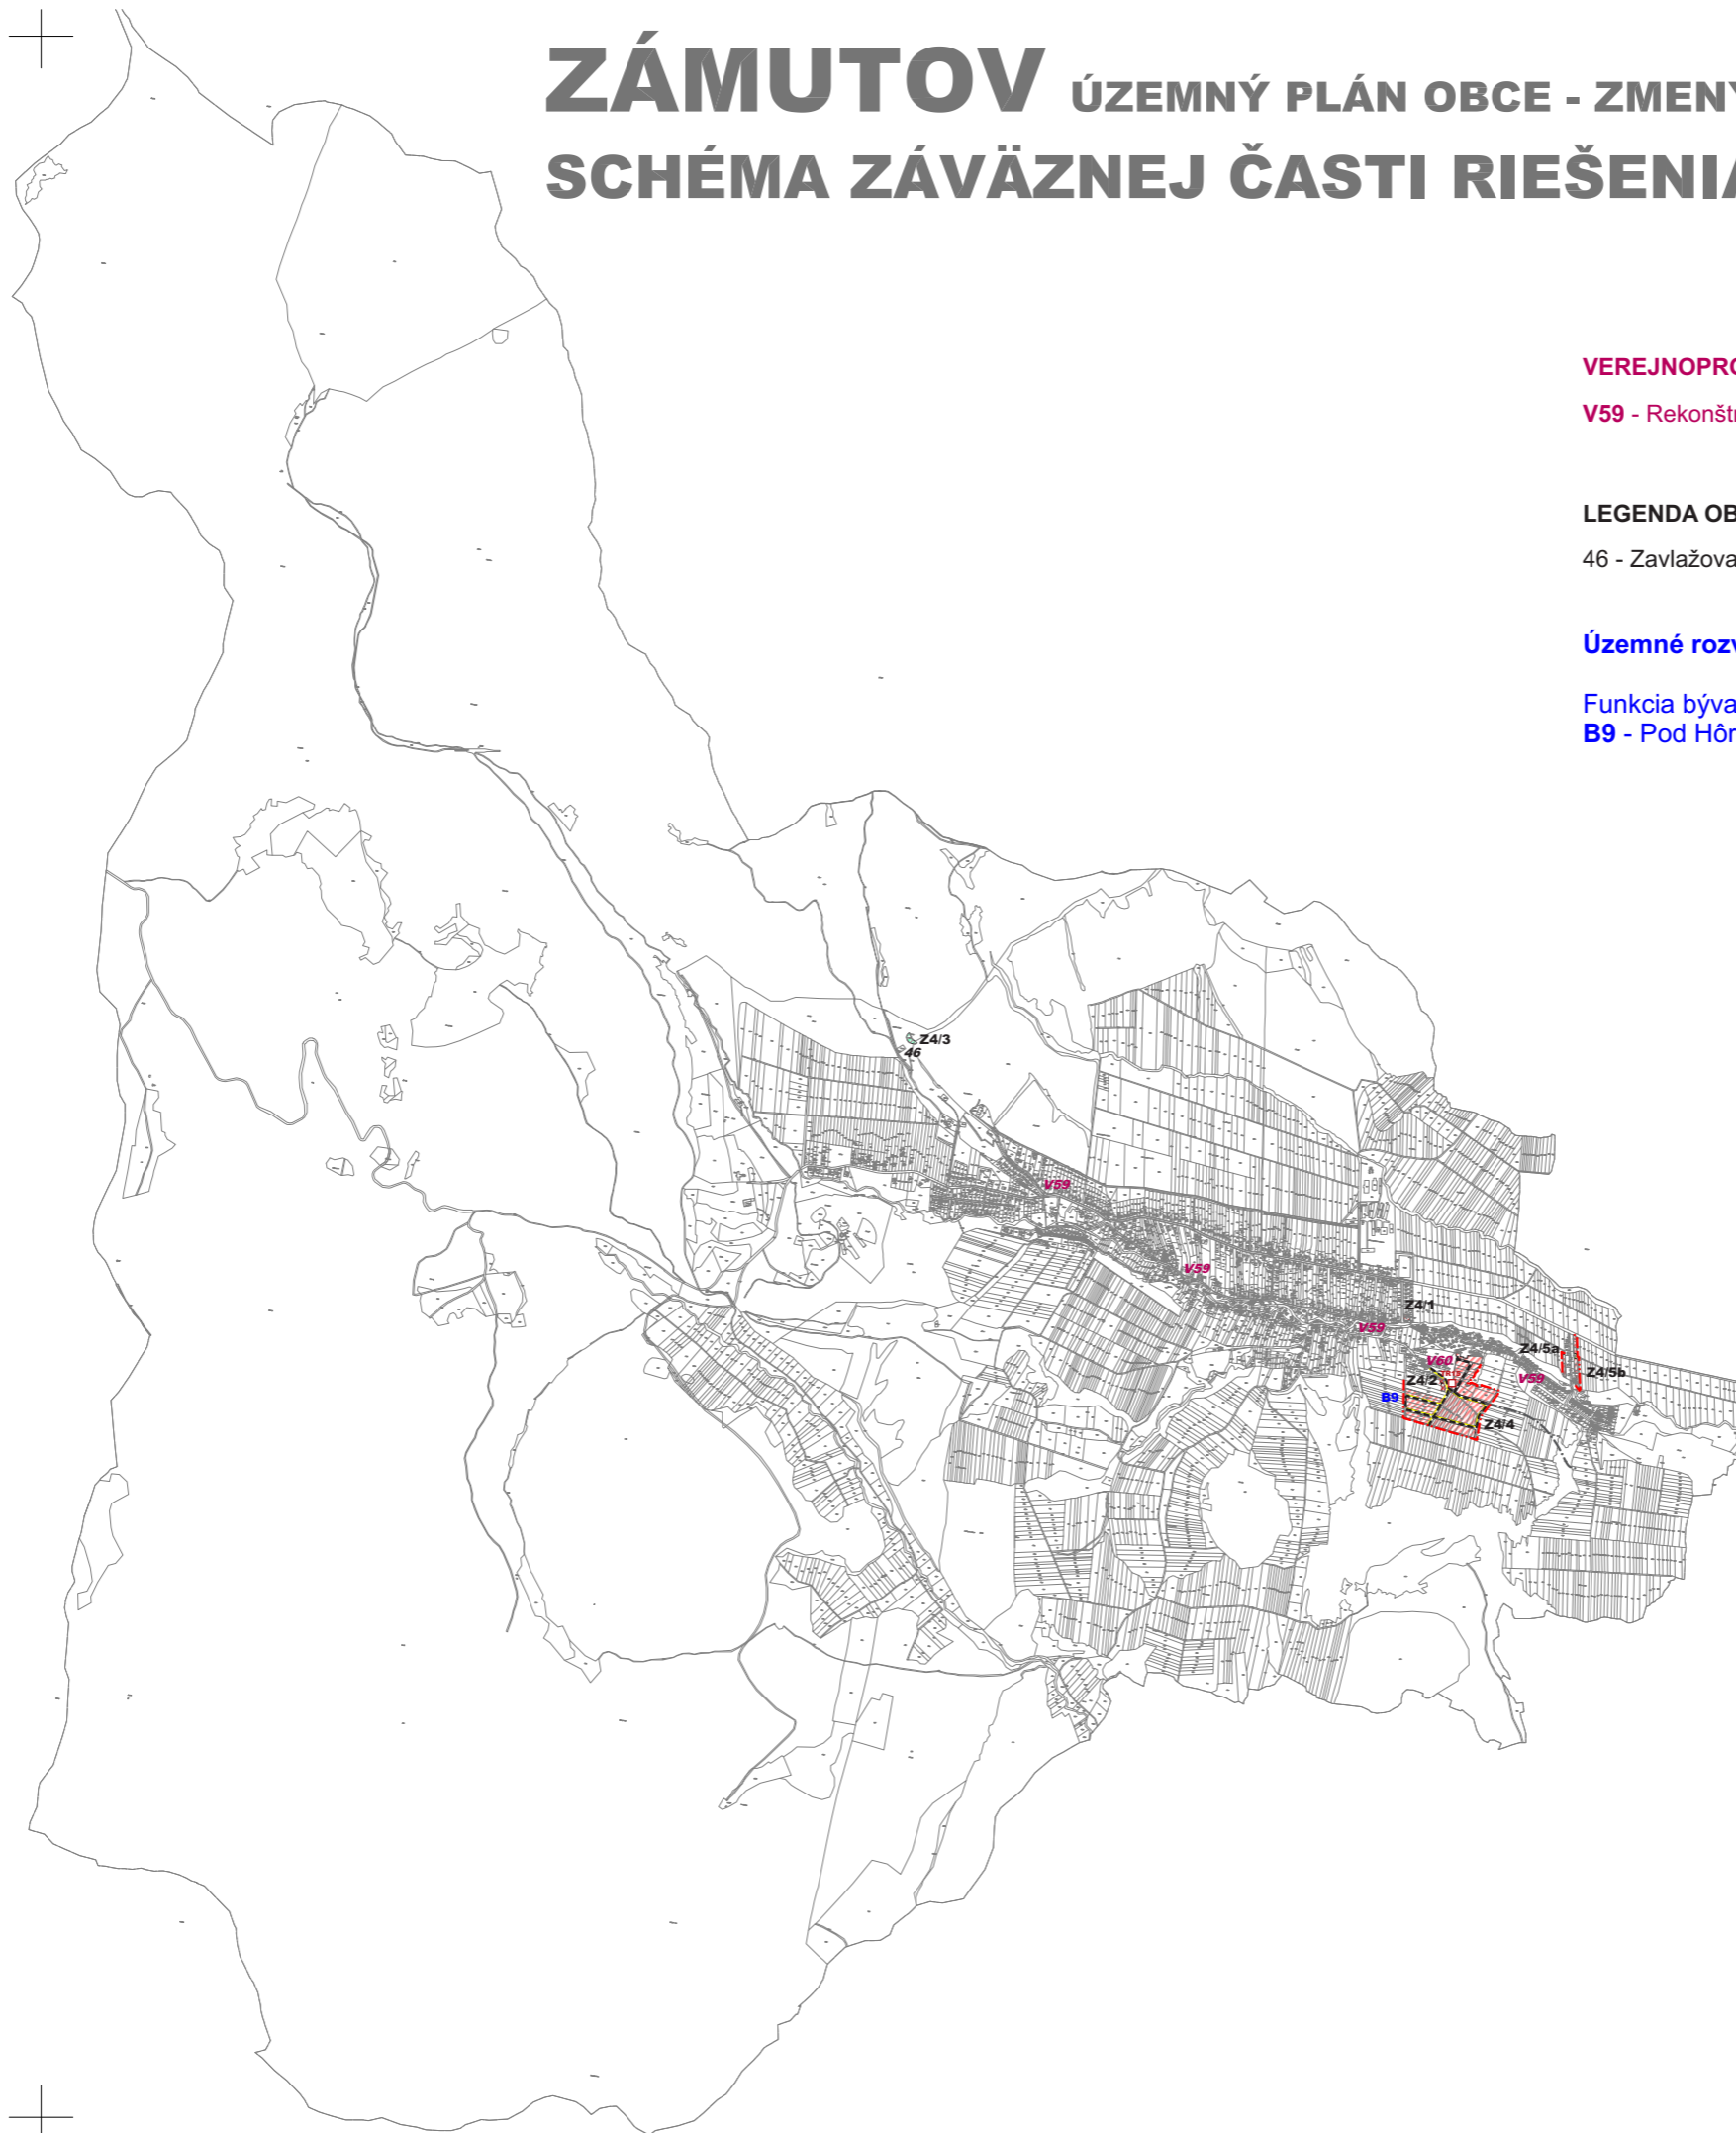

LEGENDA:

STAV	NÁVRH	VÝHEAD	
[Symbol]	[Symbol]	[Symbol]	HRANICA ZASTAVANÉHO ÚZEMIA OBCE
[Symbol]	[Symbol]	[Symbol]	PLOCHY RODINNÝCH DOMOV
[Symbol]	[Symbol]	[Symbol]	PLOCHY OBYTNÉJ ZELENÉ PRI RODINNÝCH DOMOCH
[Symbol]	[Symbol]	[Symbol]	MESTNÉ KOMUNIKÁCIE SPEVNENÉ
[Symbol]	[Symbol]	[Symbol]	PEŠIE KOMUNIKÁCIE
[Symbol]	[Symbol]	[Symbol]	VODNÉ PLOCHY
[Symbol]	[Symbol]	[Symbol]	TRAFOSTANICA
[Symbol]	[Symbol]	[Symbol]	OZNAČENIE RIEŠENÝCH LOKALIT NAVRHOVANÝCH V Z40 & 4 UPN

ZÁMUTOV
ÚZEMNÝ PLÁN OBCE - ZMENY A DOPLNKY č.4
M 1:35 000
Riešiteľ: Ing.arch. Jozef Kužma, AA
10/2024