


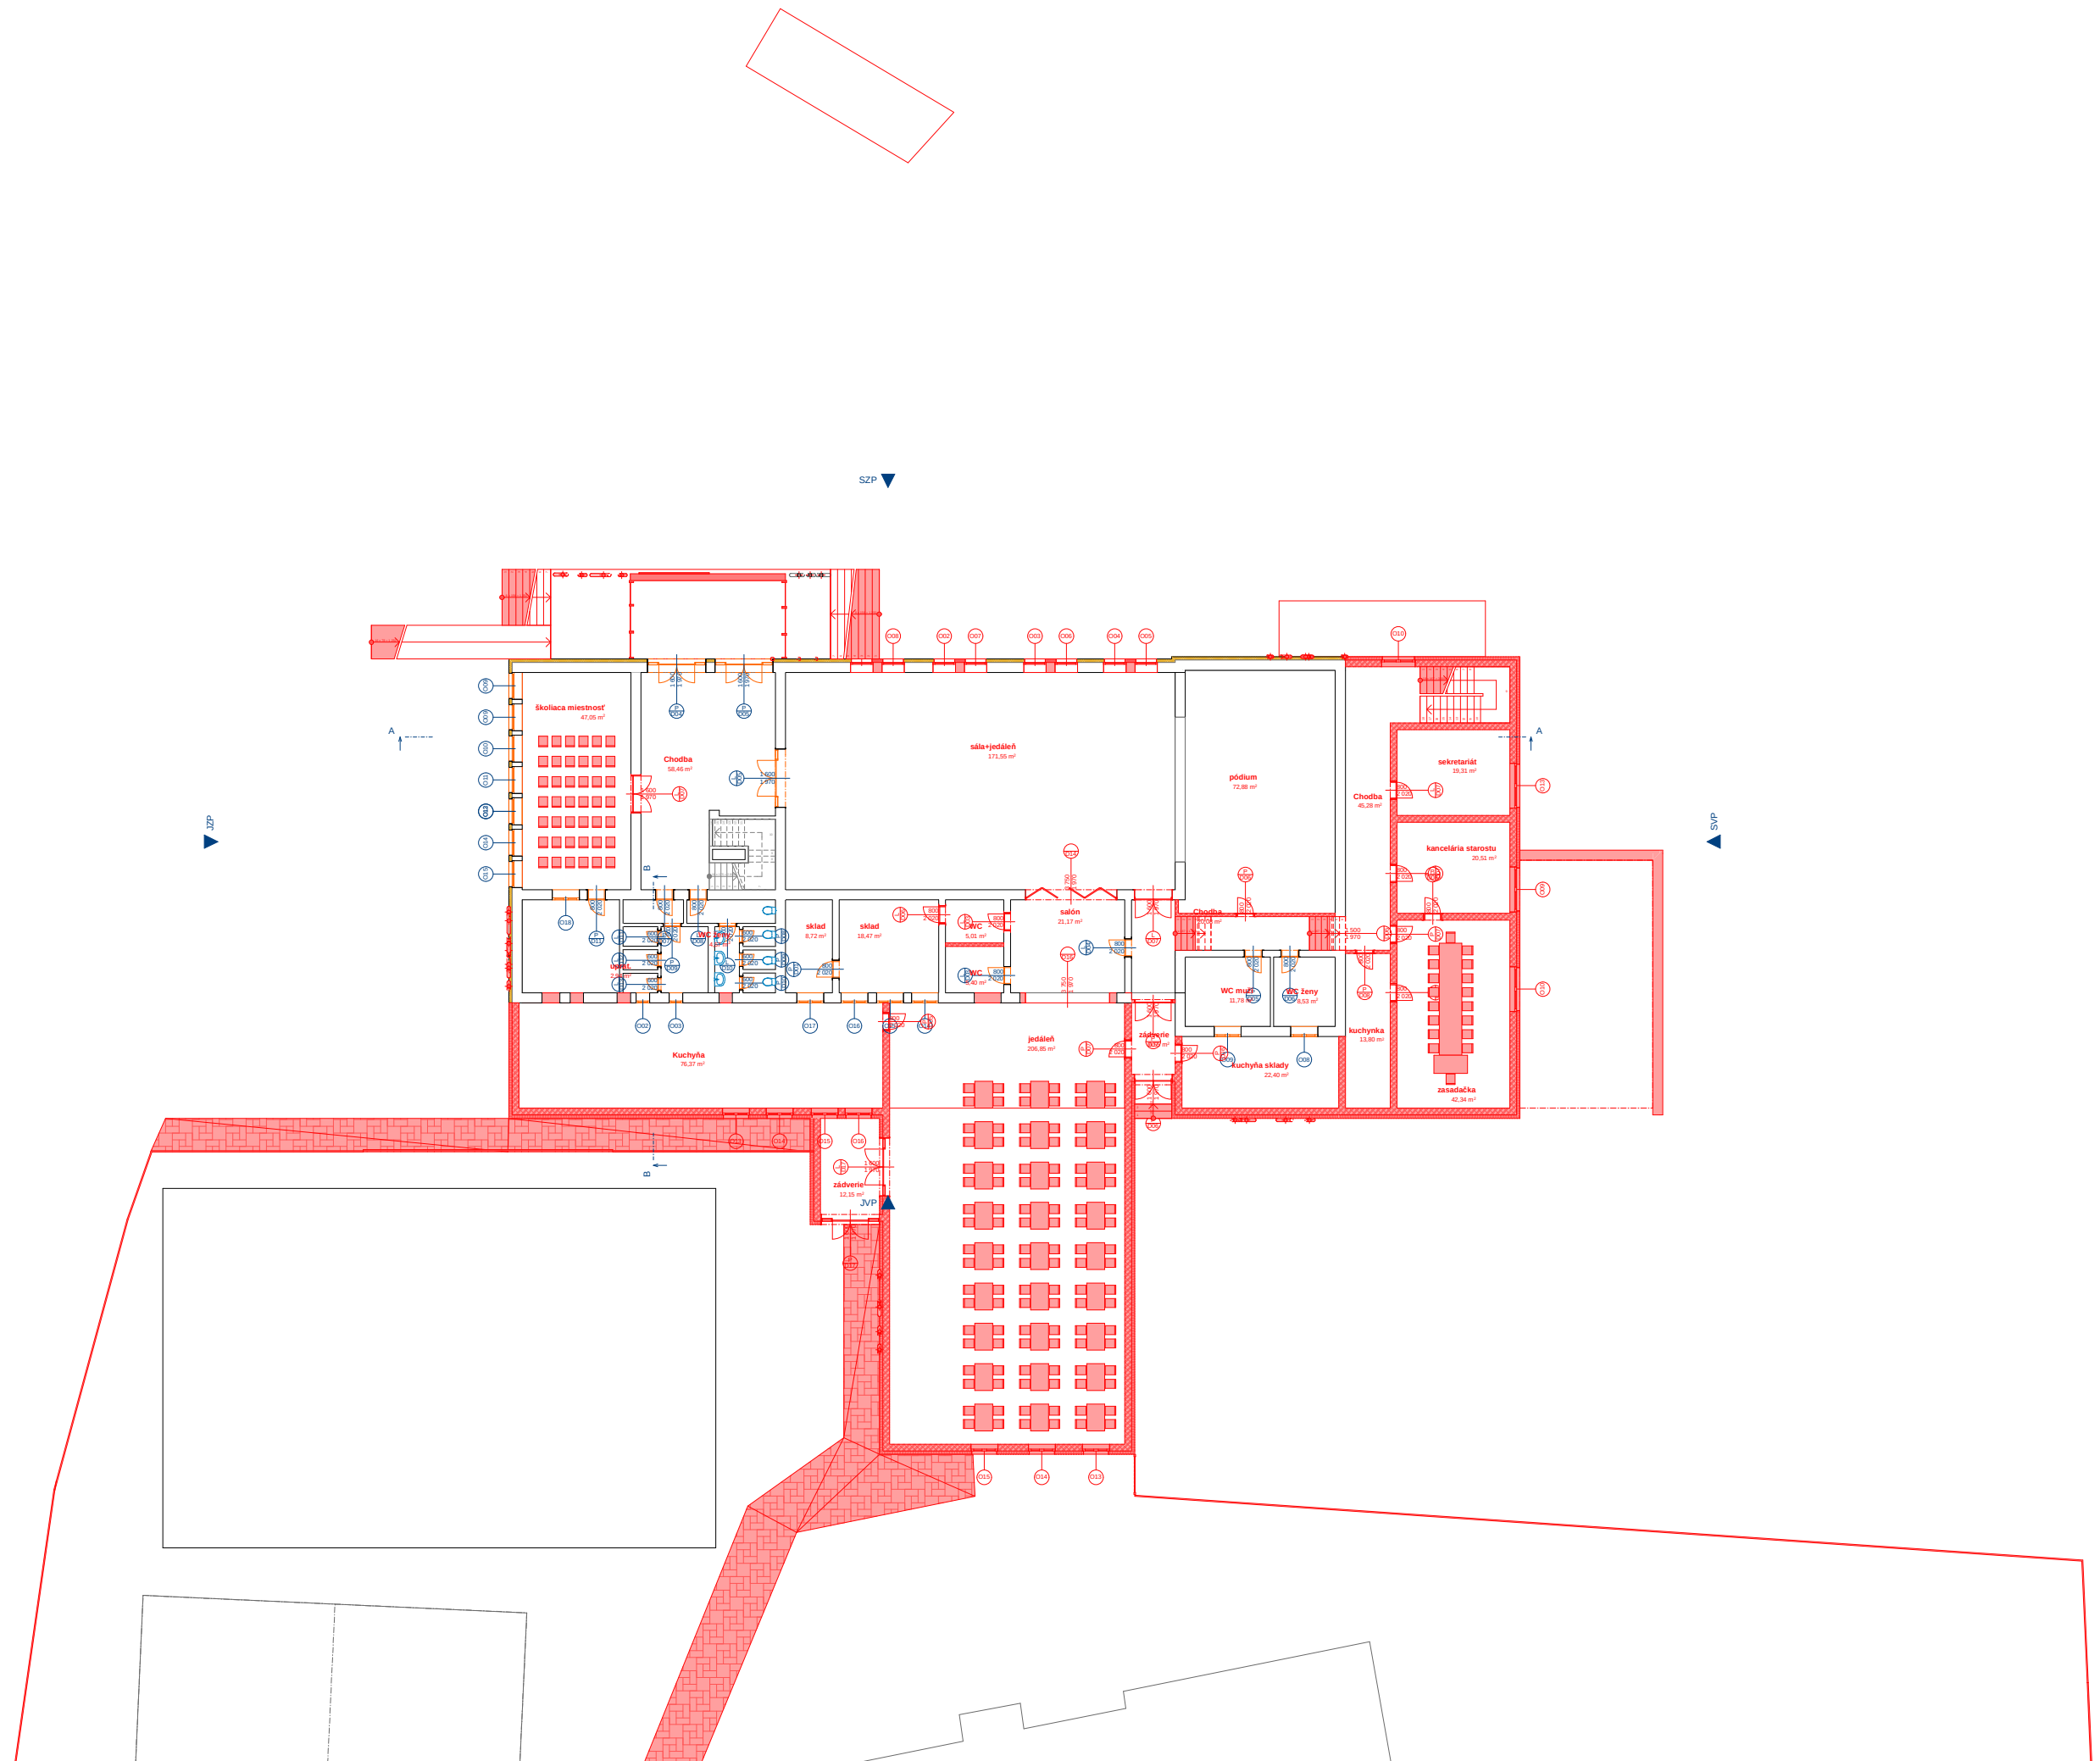
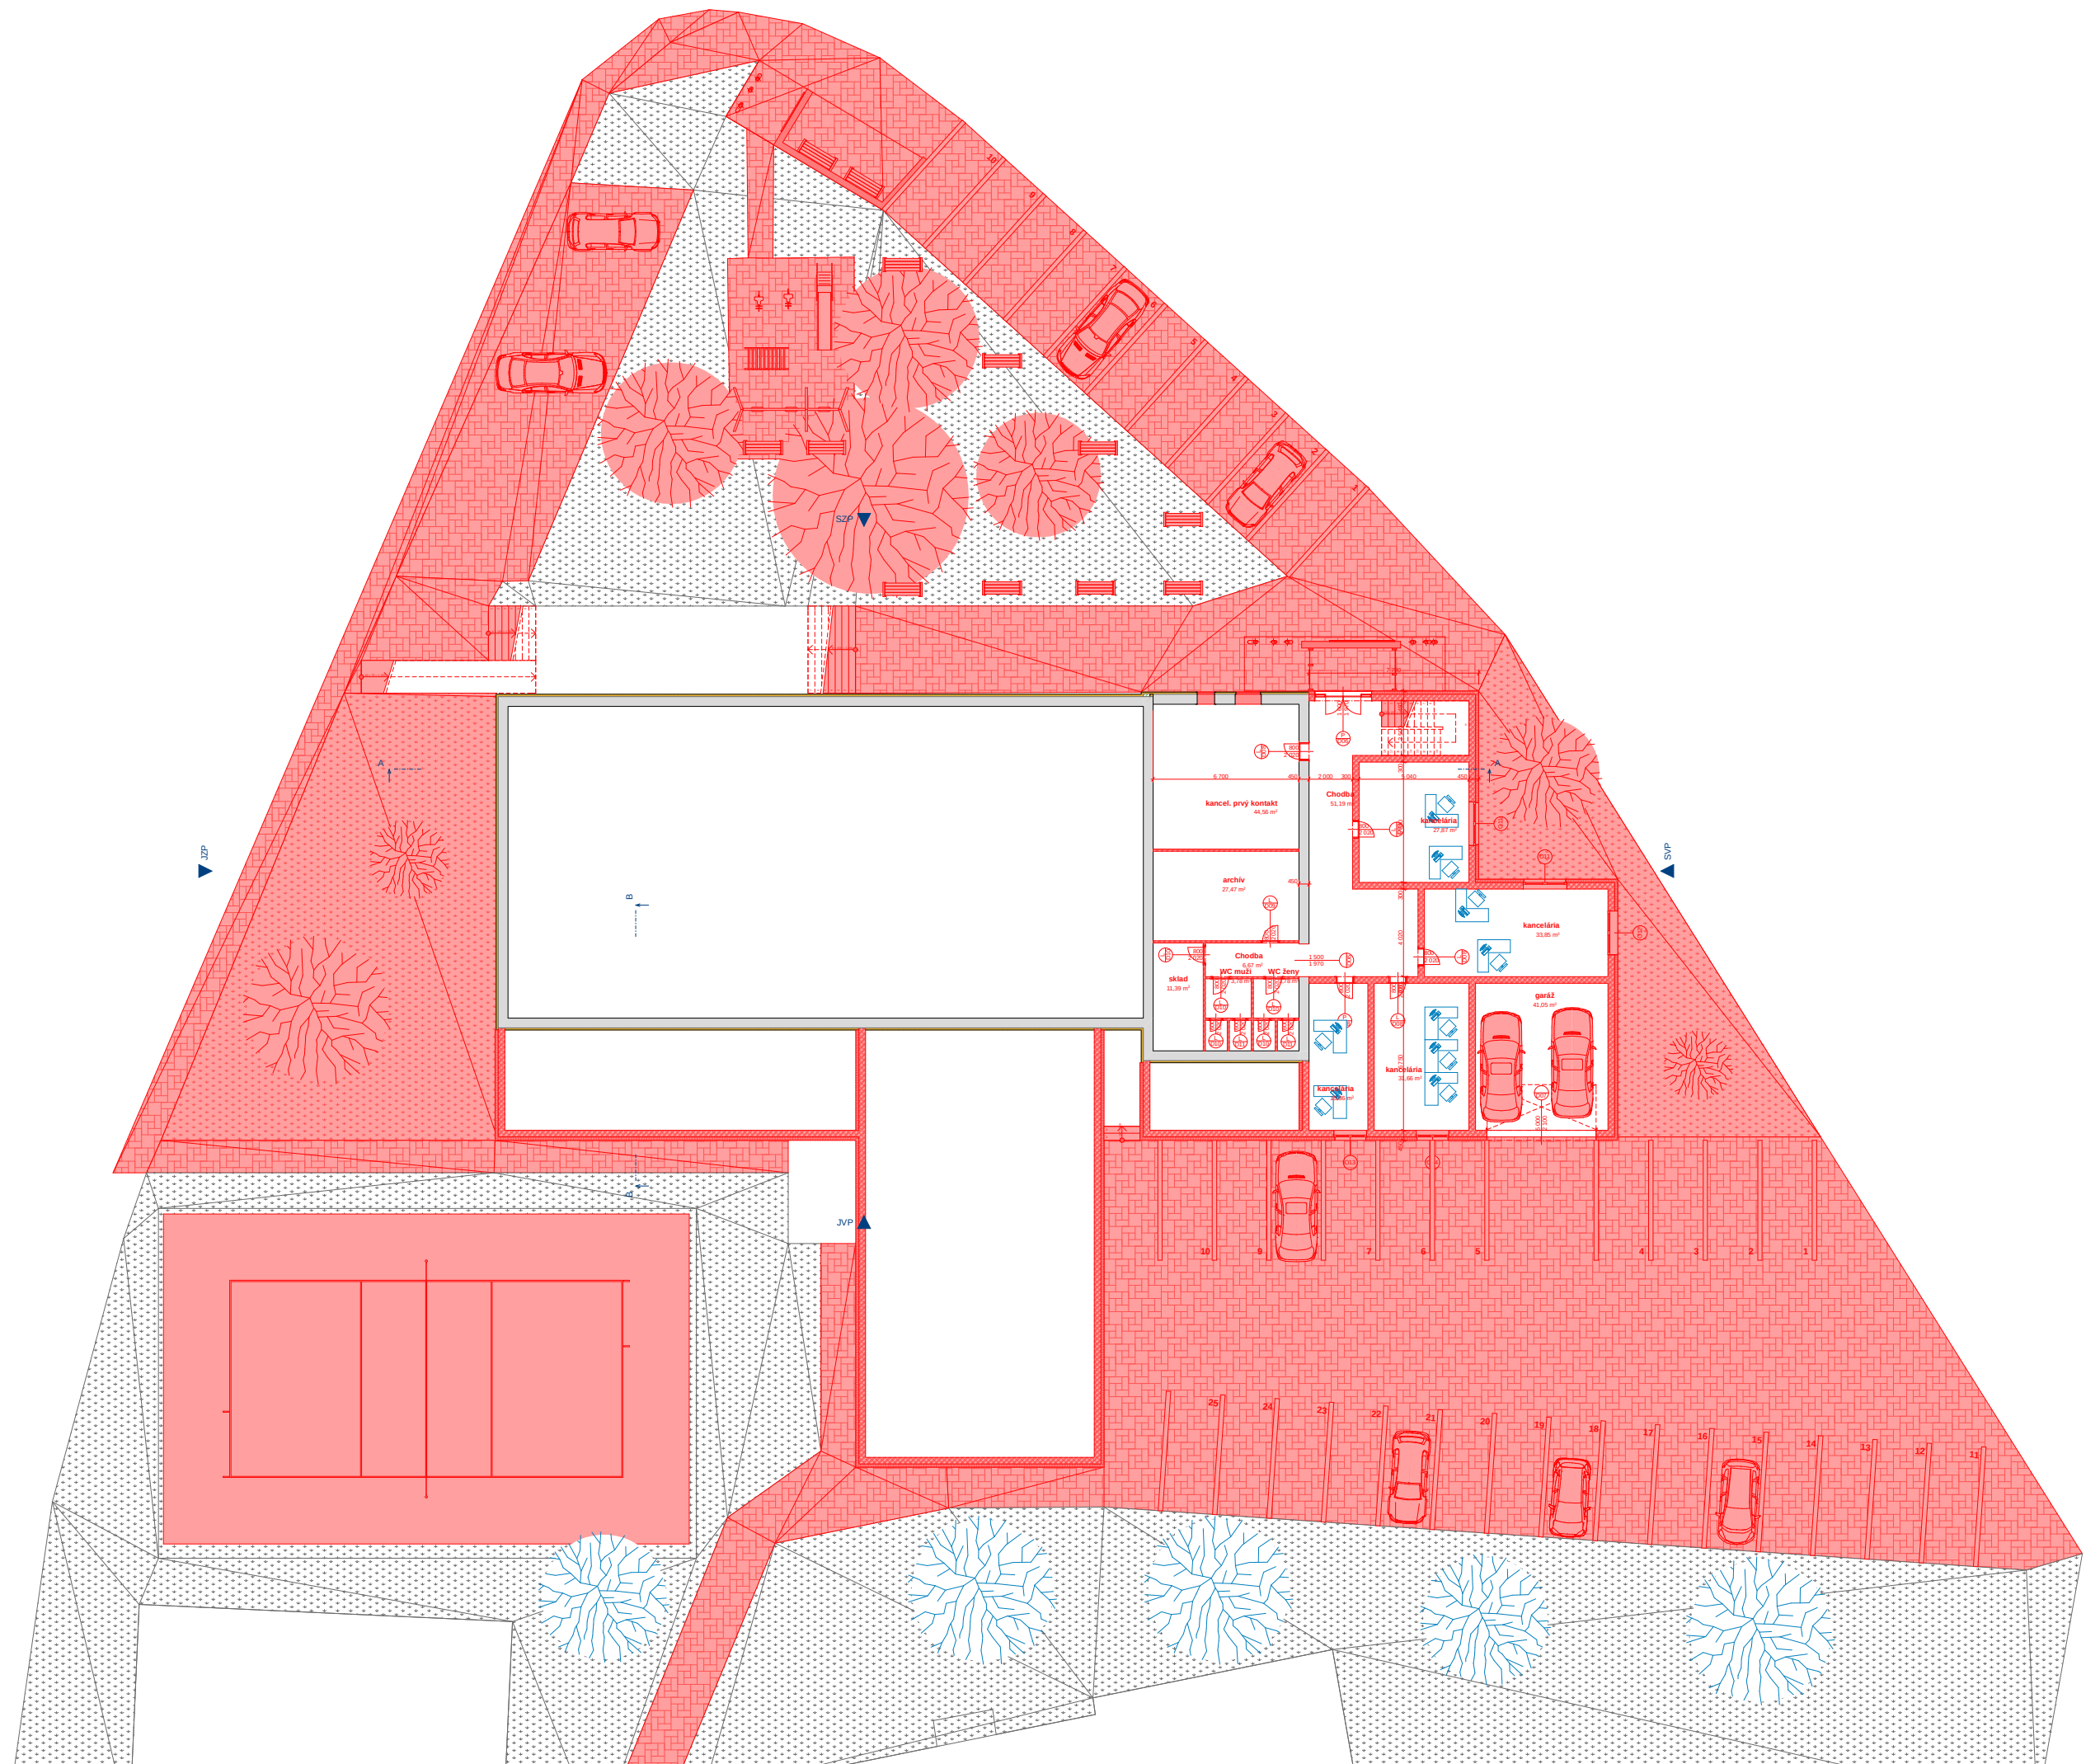


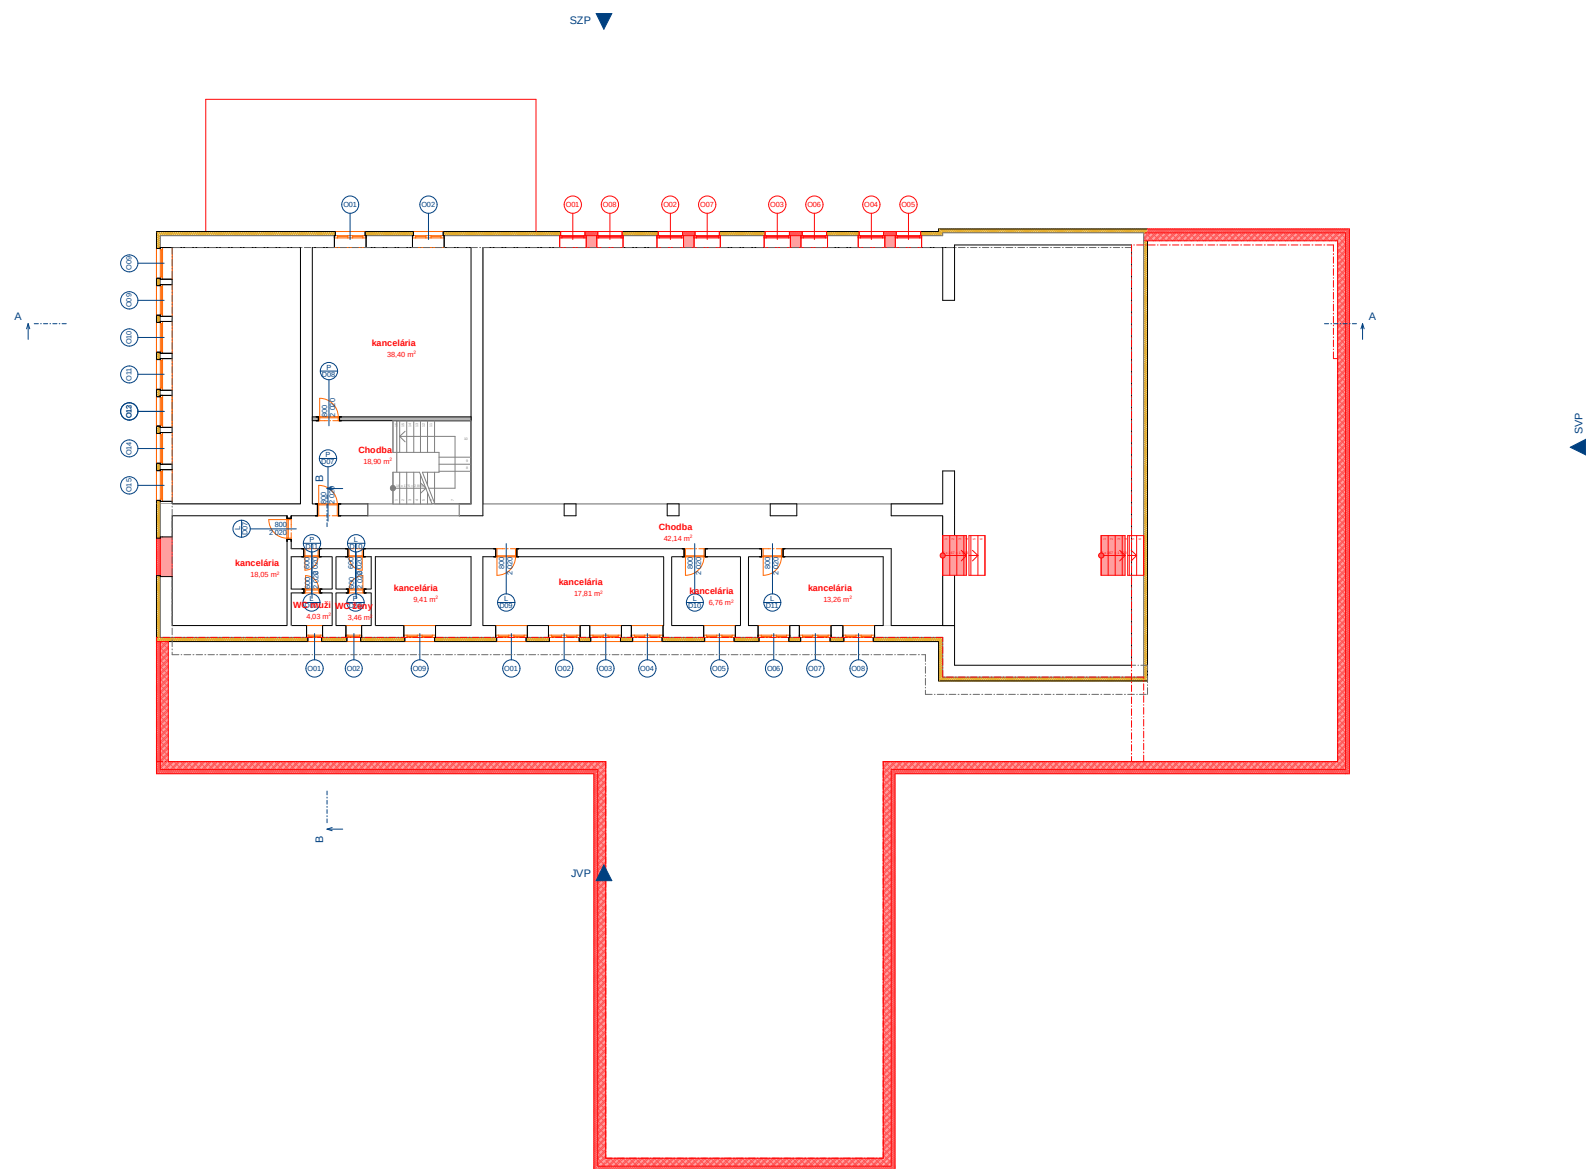

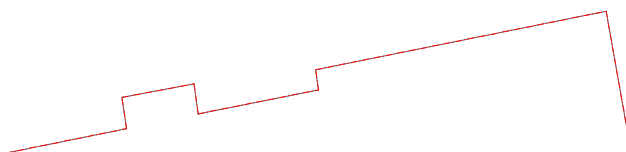

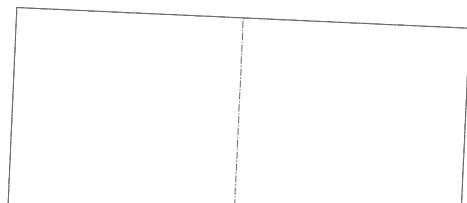

KULTÚRNY DOM, OBECNÝ ÚRAD A ŠKOLSKÁ JEDÁLEŇ ZÁMUTOV

PROJEKTOVÁ ŠTÚDIA

