


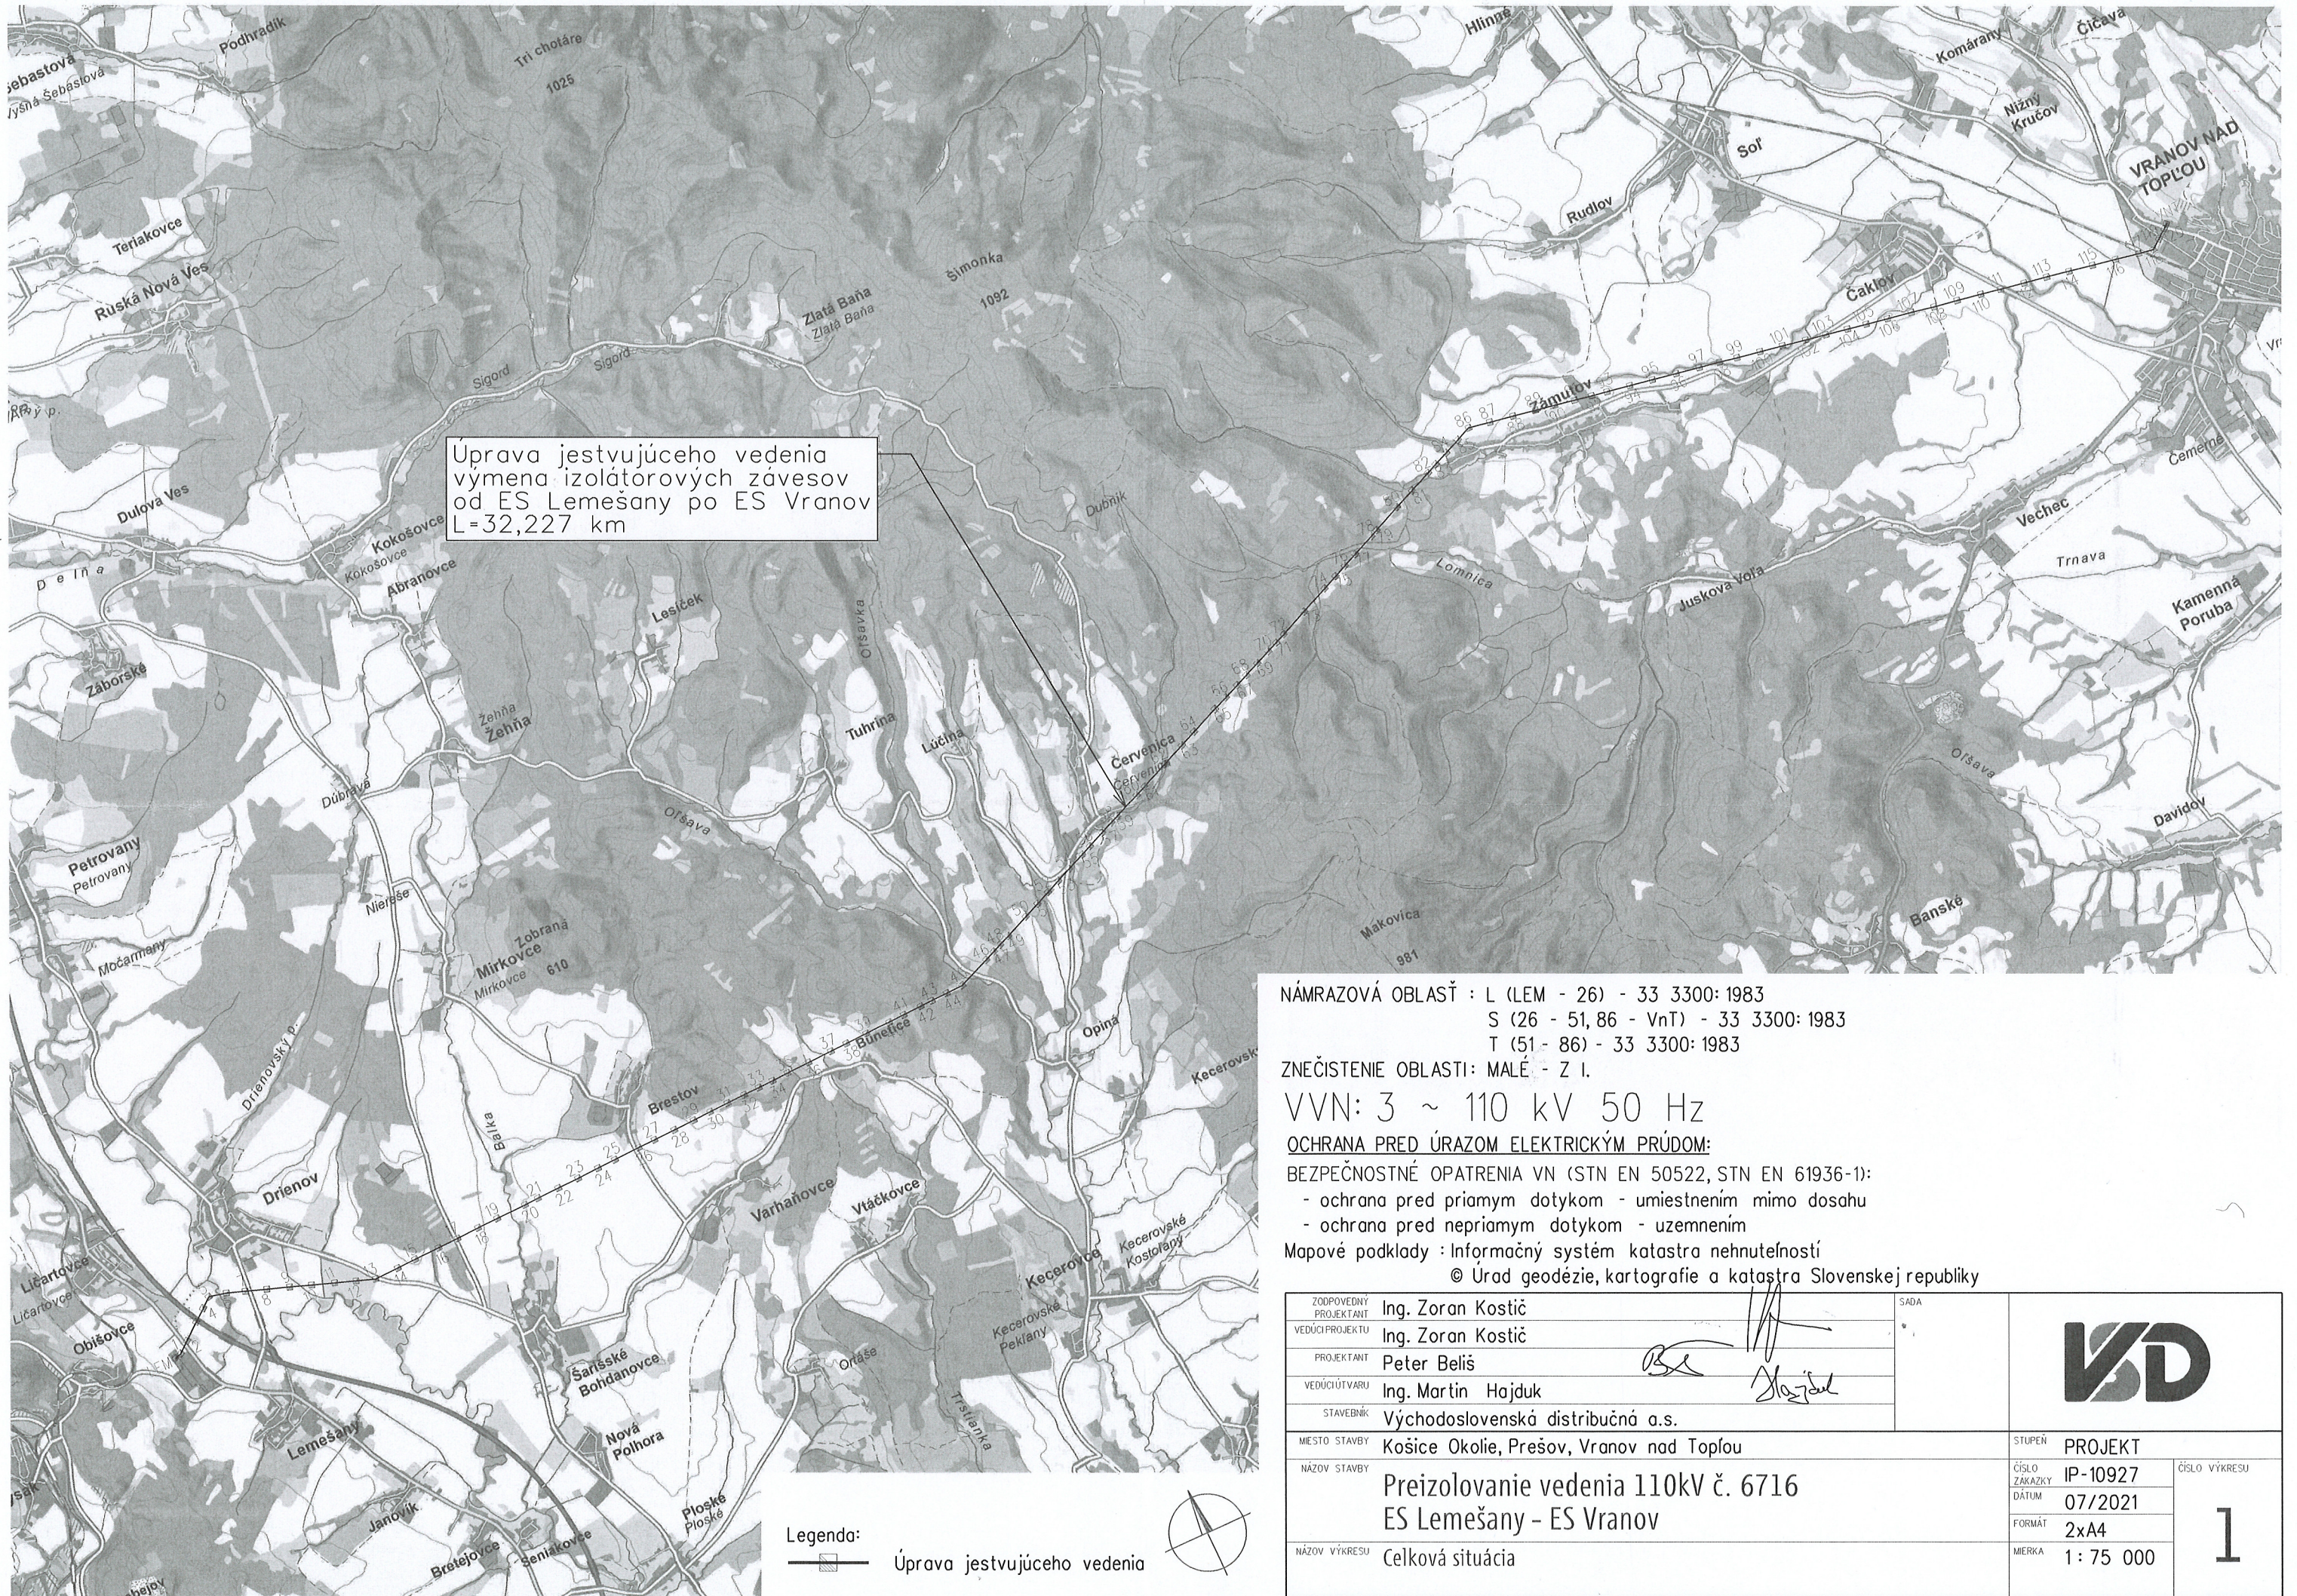

NÁMRAZOVÁ OBLASŤ : L (LEM - 26) - 33 3300: 1983
S (26 - 51,86 - VnT) - 33 3300: 1983
T (51 - 86) - 33 3300: 1983

ZNEČISTENIE OBLASTI: MALÉ - Z I.

VVN: 3 ~ 110 kV 50 Hz


OCHRANA PRED ÚRAZOM ELEKTRICKÝM PRÚDOM:

BEZPEČNOSTNÉ OPATRENIA VN (STN EN 50522, STN EN 61936-1):

- ochrana pred priamym dotykom - umiestnením mimo dosahu
- ochrana pred nepriamym dotykom - uzemnením

Mapové podklady : Informačný systém katastra nehnuteľností

© Úrad geodézie, kartografie a katastra Slovenskej republiky

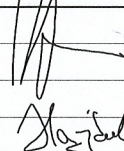ZODPOVEDNÝ PROJEKTANT	Ing. Zoran Kostič	 	SADA			
VEDÚCI PROJEKTU	Ing. Zoran Kostič					
PROJEKTANT	Peter Beliš					
VEDÚCI ÚTVARU	Ing. Martin Hajduk					
STAVEBNÍK	Východoslovenská distribučná a.s.					
Miesto stavby	Košice Okolie, Prešov, Vranov nad Topľou			Stupeň	PROJEKT	
Názov stavby	Preizolovanie vedenia 110kV č. 6716 ES Lemešany – ES Vranov			Číslo zakázky	IP-10927	Číslo výkresu 1
				Dátum	07/2021	
				Formát	2xA4	
				Mierka	1: 75 000	
Názov výkresu	Celková situácia					