

ZAMUTOV - REKONŠTRUKCIA MIESTNYCH KOMUNIKÁCIÍ A CHODNÍKOV
SITUÁCIA M 1:250

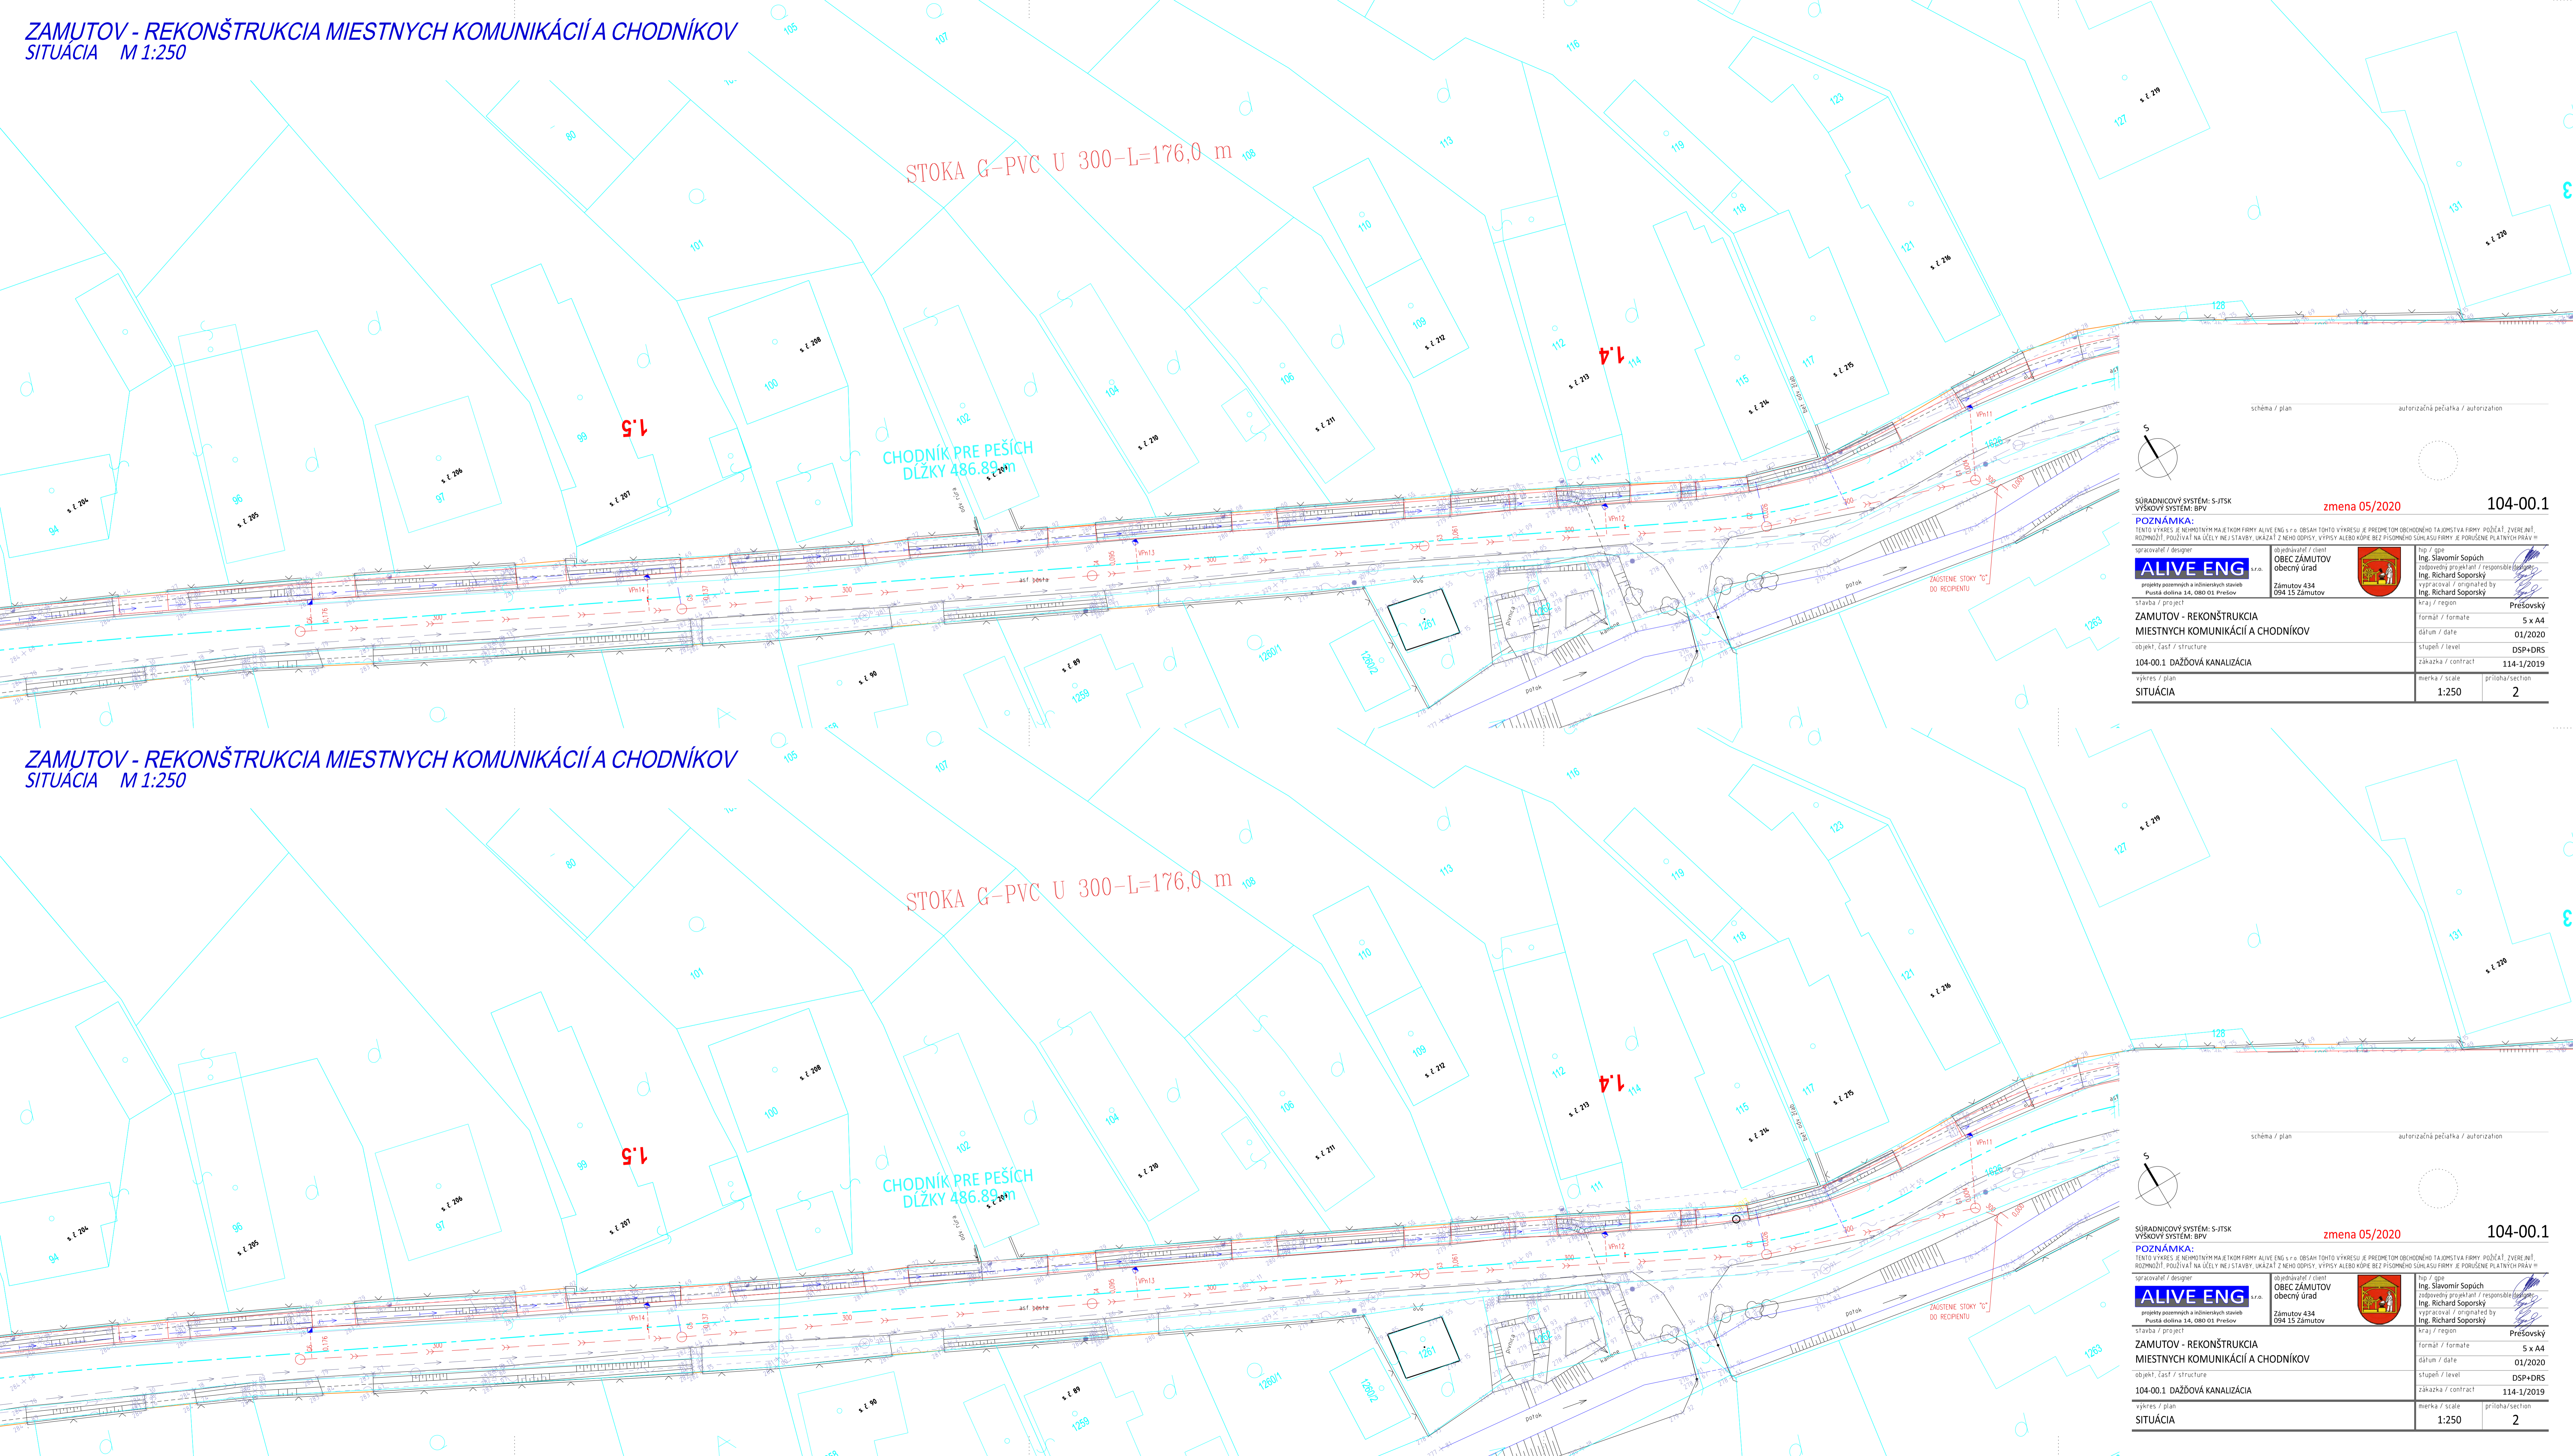


schéma / plan autorizácia pečiatka / authorization

SÚRADNICOVÝ SYSTÉM: S-ITSK
VÝŠKOVÝ SYSTÉM: BPV **zmena 05/2020** **104-00.1**

POZNÁMKA:
TENTO VÝKRES JE NEODSTRANĚNÝM MAJETKOM FIRMY ALIVE ENG s.r.o. OBSAH TOHTO VÝKRESU JE PREDMETOM BOHODNEHO TAJOMSTVA FIRMY. POŽIADAJ ZVEREJŇAŤ, ZVEREJŇAŤ ROZMNOŽIŤ, POUŽÍVAŤ NA ÚČELY NEJŠTAVBY, UKÁZAŤ Z NEHO DOPISY, VYPISY ALEBO KÓPIE BEZ PÍSMENNÉHO SÚHLASU FIRMY JE PORUŠENIE PLATNÝCH PRÁV !!!

spracovateľ / designer ALIVE ENG s.r.o. projekty pozemných a inžinierskych stavieb Pustá dolina 34, 080 01 Prešov stavba / project	objednávateľ / klient OBEC ZAMUTOV obecný úrad Zámutov 434 094 15 Zámutov	ihp / gpe Ing. Slavomír Sopúch zodpovedný projektant / responsible designer Ing. Richard Šoporský vypracovateľ / original red by Ing. Richard Šoporský kraj / region Prešovský
ZAMUTOV - REKONŠTRUKCIA MIESTNYCH KOMUNIKÁCIÍ A CHODNÍKOV objekt / časť / structure 104-00.1 DAŽĎOVÁ KANALIZÁCIA		
výkres / plan SITUÁCIA	merka / scale 1:250	príloha/section 2

ZAMUTOV - REKONŠTRUKCIA MIESTNYCH KOMUNIKÁCIÍ A CHODNÍKOV
SITUÁCIA M 1:250

schéma / plan autorizácia pečiatka / authorization

SÚRADNICOVÝ SYSTÉM: S-ITSK
VÝŠKOVÝ SYSTÉM: BPV **zmena 05/2020** **104-00.1**

POZNÁMKA:
TENTO VÝKRES JE NEODSTRANĚNÝM MAJETKOM FIRMY ALIVE ENG s.r.o. OBSAH TOHTO VÝKRESU JE PREDMETOM BOHODNEHO TAJOMSTVA FIRMY. POŽIADAJ ZVEREJŇAŤ, ZVEREJŇAŤ ROZMNOŽIŤ, POUŽÍVAŤ NA ÚČELY NEJŠTAVBY, UKÁZAŤ Z NEHO DOPISY, VYPISY ALEBO KÓPIE BEZ PÍSMENNÉHO SÚHLASU FIRMY JE PORUŠENIE PLATNÝCH PRÁV !!!

spracovateľ / designer ALIVE ENG s.r.o. projekty pozemných a inžinierskych stavieb Pustá dolina 34, 080 01 Prešov stavba / project	objednávateľ / klient OBEC ZAMUTOV obecný úrad Zámutov 434 094 15 Zámutov	ihp / gpe Ing. Slavomír Sopúch zodpovedný projektant / responsible designer Ing. Richard Šoporský vypracovateľ / original red by Ing. Richard Šoporský kraj / region Prešovský
ZAMUTOV - REKONŠTRUKCIA MIESTNYCH KOMUNIKÁCIÍ A CHODNÍKOV objekt / časť / structure 104-00.1 DAŽĎOVÁ KANALIZÁCIA		
výkres / plan SITUÁCIA	merka / scale 1:250	príloha/section 2