


ZAMUTOV - REKONŠTRUKCIA MIESTNYCH KOMUNIKÁCIÍ A CHODNÍKOV SITUÁCIA M 1:250

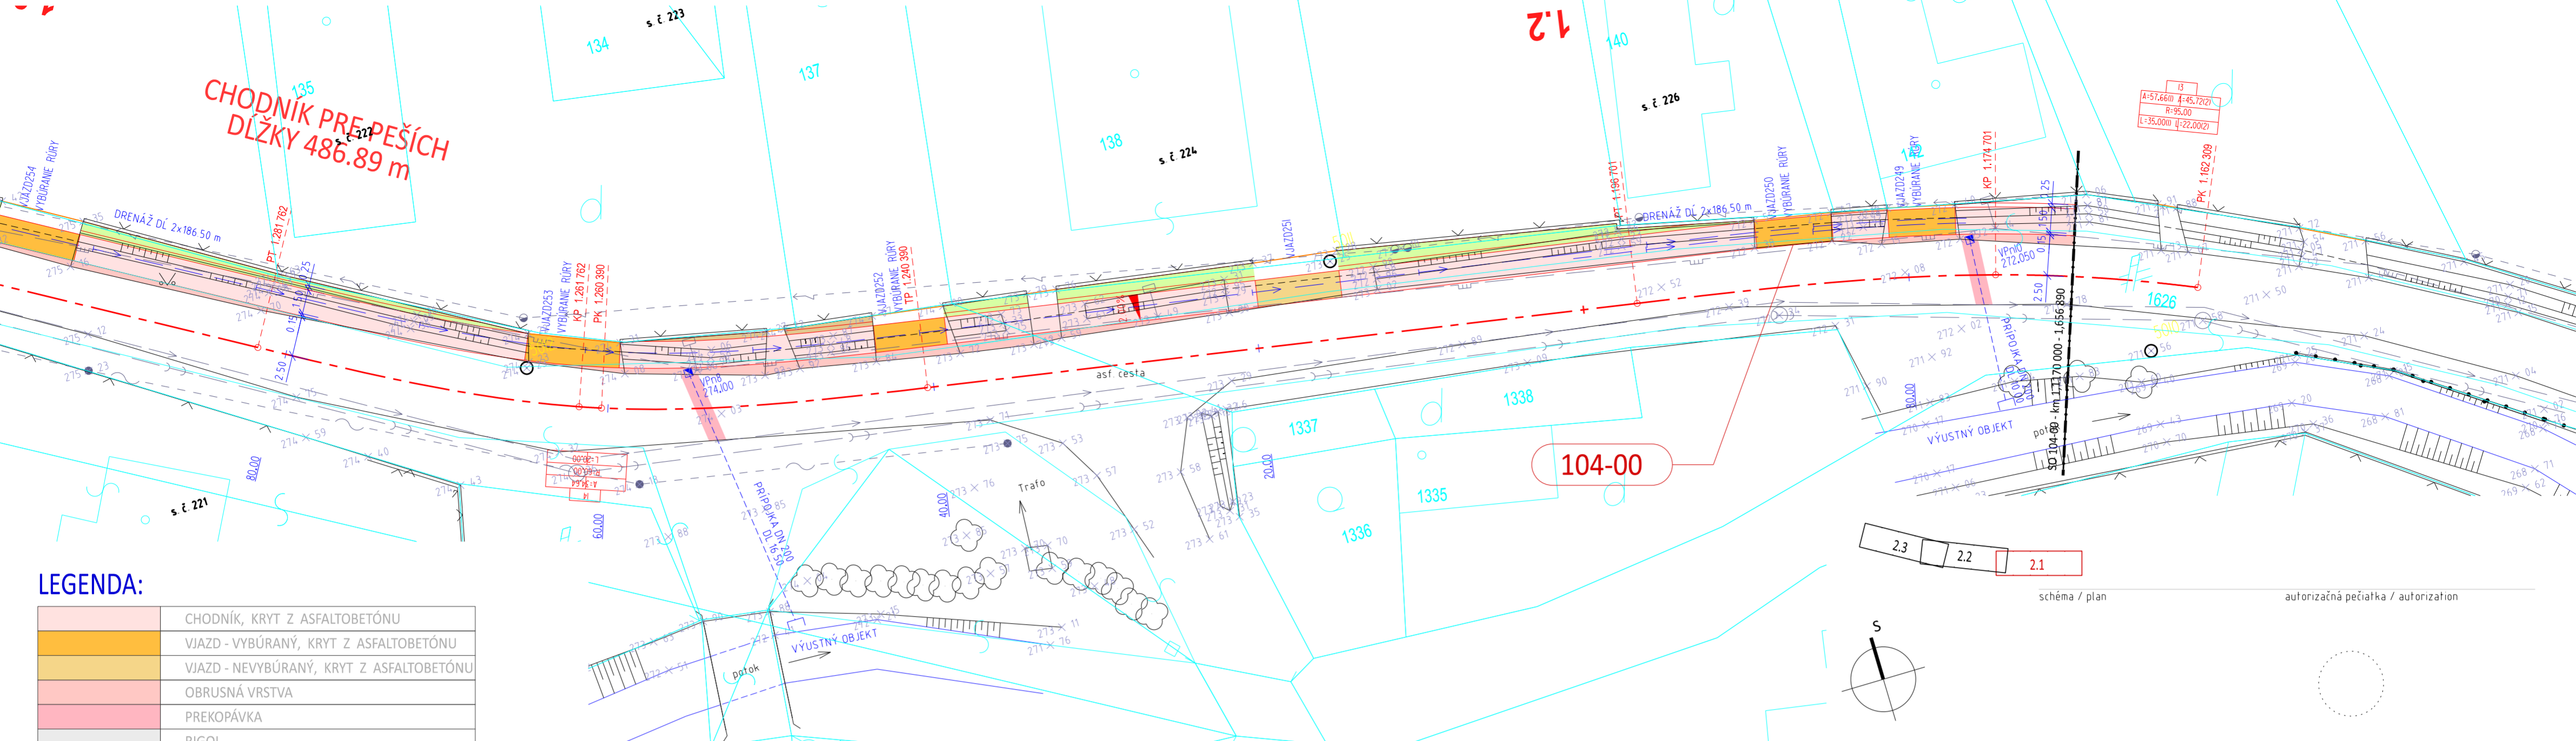

LEGENDA:

| | |
|--|--|
| | CHODNÍK, KRYT Z ASFALTOBETÓNU |
| | VIAZD - VYBÚRANÝ, KRYT Z ASFALTOBETÓNU |
| | VIAZD - NEVYBÚRANÝ, KRYT Z ASFALTOBETÓNU |
| | OBRUSNÁ VRSTVA |
| | PREKOPÁVKA |
| | RIGOL |
| | ZELEŇ - RIEČNY ŠTRK |
| | ZELEŇ |

LEGENDA EXISTUJÚCICH IS



| | |
|--|----------------------------|
| | KANALIZÁCIA SPLAŠKOVÁ |
| | VODOVOD |
| | VEDENIE NN NADZEMNÉ |
| | TELEFÓNNE VEDENIE NADZEMNÉ |
| | VEDENIE MIESTNEHO ROZHLASU |
| | STL PLYNOVOD |

OCHRANNÉ PÁSMA:

| | |
|-------------------------------------|------------------------|
| CESTA III. TRIEDY | 20 m OD OSI CESTY |
| MIESTNA KOMUNIKÁCIA I. A II. TRIEDY | 15 m OD OSI CESTY |
| ELEKTRICKÉ VEDENIE VN A NN | 10 m OD OKRAJA VODIČA |
| STL PLYNOVOD | 4 m OD OSI POTRUBIA |
| KANALIZÁCIA | 3 m OD OKRAJA POTRUBIA |
| VODOVODNÉ POTRUBIE | 2 m OD OKRAJA POTRUBIA |

LEGENDA NAVRHOVANÝCH IS

| | |
|--|---------------------|
| | KANALIZÁCIA DAŽĎOVÁ |
| | VEREJNÉ OSVETLENIE |

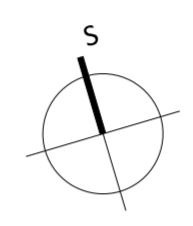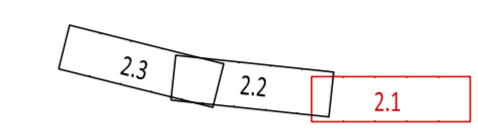


SÚRADNICOVÝ SYSTÉM: S-JTSK
VÝŠKOVÝ SYSTÉM: BPV
zmena 05/2020
104-00

POZNÁMKA:
TENTO VÝKRES JE NEHMOTNÝM MAJETKOM FIRMY ALIVE ENG S.R.O. OBSAH TOHTO VÝKRESU JE PREDMETOM OBCHODNÉHO TAJOMSTVA FIRMY. POŽIADAJÚCI, ZVEREJŇUJÚCI, ROZMNOŽIŤ, POUŽÍVAŤ NA ÚČELY INEJ STAVBY, UKAZAŤ Z NEHO ODPISY, VÝPISY ALEBO KÓPIE BEZ PÍSMENÉHO SOHLASU FIRMY JE PORUŠENIE PLATNÝCH PRÁV. © spracovateľ / designer

| | | |
|---|--|---|
| ALIVE ENG s.r.o. projekty pozemných a inžinierskych stavieb Pustá dolina 14, 080 01 Prešov | objednávateľ / client OBEC ZAMUTOV obecný úrad Zámutov 434 094 15 Zámutov | hip / gpe Ing. Slavomír Sopúch zodpovedný projektant / responsible designer Ing. Slavomír Sopúch vypracoval / originated by Ing. Slavomír Sopúch |
| stavba / project ZAMUTOV - REKONŠTRUKCIA MIESTNYCH KOMUNIKÁCIÍ A CHODNÍKOV | kraj / region Prešovský | formát / formate 3 x A4 |
| objekt, časť / structure 104-00 CHODNÍK - č.d. 228 - 201 | datum / date 01/2020 | stupeň / level DSP+DRS |
| výkres / plan SITUÁCIA | zákazka / contract 114-1/2019 | merka / scale 1:250 |
| | | príloha/section 2.1 |

ZAMUTOV - REKONŠTRUKCIA MIESTNYCH KOMUNIKÁCIÍ A CHODNÍKOV SITUÁCIA M 1:250

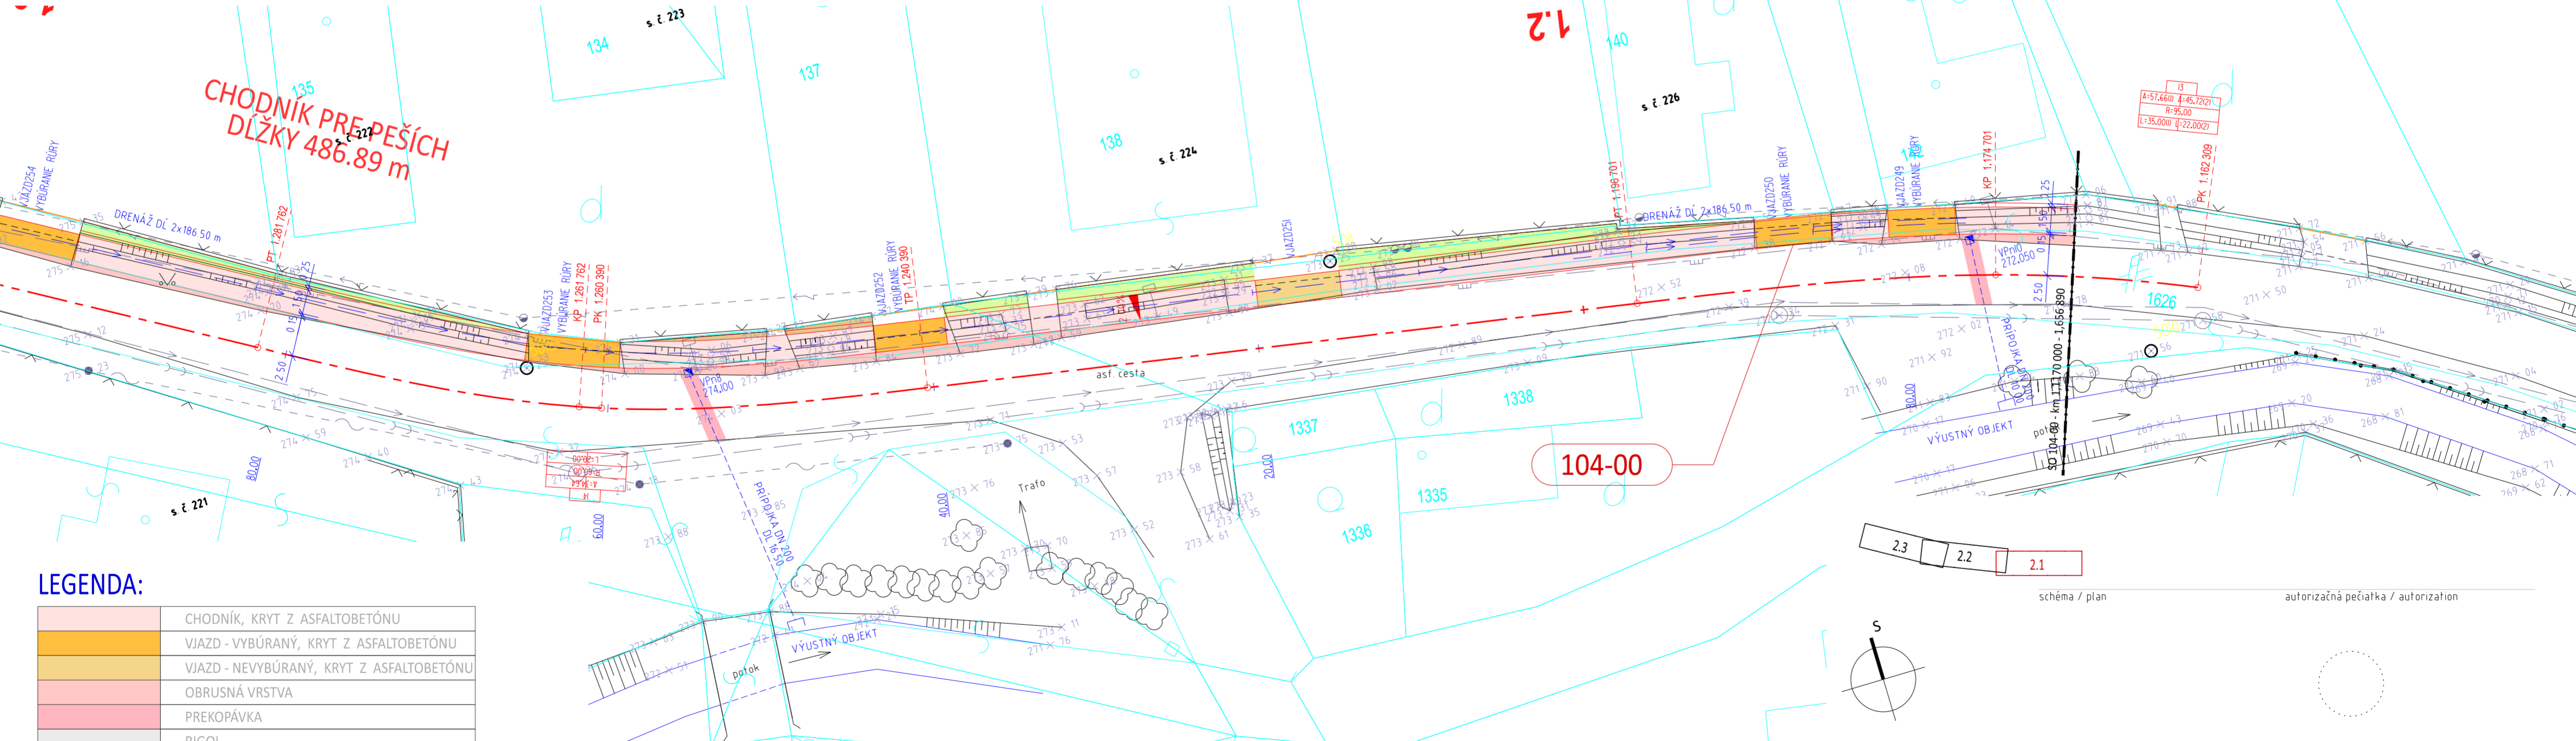

LEGENDA:

| | |
|--|--|
| | CHODNÍK, KRYT Z ASFALTOBETÓNU |
| | VIAZD - VYBÚRANÝ, KRYT Z ASFALTOBETÓNU |
| | VIAZD - NEVYBÚRANÝ, KRYT Z ASFALTOBETÓNU |
| | OBRUSNÁ VRSTVA |
| | PREKOPÁVKA |
| | RIGOL |
| | ZELEŇ - RIEČNY ŠTRK |
| | ZELEŇ |

LEGENDA EXISTUJÚCICH IS



| | |
|--|----------------------------|
| | KANALIZÁCIA SPLAŠKOVÁ |
| | VODOVOD |
| | VEDENIE NN NADZEMNÉ |
| | TELEFÓNNE VEDENIE NADZEMNÉ |
| | VEDENIE MIESTNEHO ROZHLASU |
| | STL PLYNOVOD |

OCHRANNÉ PÁSMA:

| | |
|-------------------------------------|------------------------|
| CESTA III. TRIEDY | 20 m OD OSI CESTY |
| MIESTNA KOMUNIKÁCIA I. A II. TRIEDY | 15 m OD OSI CESTY |
| ELEKTRICKÉ VEDENIE VN A NN | 10 m OD OKRAJA VODIČA |
| STL PLYNOVOD | 4 m OD OSI POTRUBIA |
| KANALIZÁCIA | 3 m OD OKRAJA POTRUBIA |
| VODOVODNÉ POTRUBIE | 2 m OD OKRAJA POTRUBIA |

LEGENDA NAVRHOVANÝCH IS

| | |
|--|---------------------|
| | KANALIZÁCIA DAŽĎOVÁ |
| | VEREJNÉ OSVETLENIE |

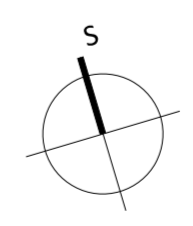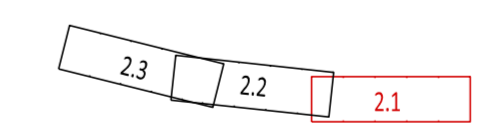

SÚRADNICOVÝ SYSTÉM: S-JTSK
VÝŠKOVÝ SYSTÉM: BPV
zmena 05/2020
104-00

POZNÁMKA:
TENTO VÝKRES JE NEHMOTNÝM MAJETKOM FIRMY ALIVE ENG S.R.O. OBSAH TOHTO VÝKRESU JE PREDMETOM OBCHODNÉHO TAJOMSTVA FIRMY. POŽIADAJÚCI, ZVEREJŇUJÚCI, ROZMNOŽIŤ, POUŽÍVAŤ NA ÚČELY INEJ STAVBY, UKAZAŤ Z NEHO ODPISY, VÝPISY ALEBO KÓPIE BEZ PÍSMENÉHO SOHLASU FIRMY JE PORUŠENIE PLATNÝCH PRÁV. © spracovateľ / designer

| | | |
|---|--|---|
| ALIVE ENG s.r.o. projekty pozemných a inžinierskych stavieb Pustá dolina 14, 080 01 Prešov | objednávateľ / client OBEC ZAMUTOV obecný úrad Zámutov 434 094 15 Zámutov | hip / gpe Ing. Slavomír Sopúch zodpovedný projektant / responsible designer Ing. Slavomír Sopúch vypracoval / originated by Ing. Slavomír Sopúch |
| stavba / project ZAMUTOV - REKONŠTRUKCIA MIESTNYCH KOMUNIKÁCIÍ A CHODNÍKOV | kraj / region Prešovský | formát / formate 3 x A4 |
| objekt, časť / structure 104-00 CHODNÍK - č.d. 228 - 201 | datum / date 01/2020 | stupeň / level DSP+DRS |
| výkres / plan SITUÁCIA | zákazka / contract 114-1/2019 | merka / scale 1:250 |
| | | príloha/section 2.1 |