


ZAMUTOV - REKONŠTRUKCIA MIESTNYCH KOMUNIKÁCIÍ A CHODNÍKOV
SITUÁCIA M 1:250

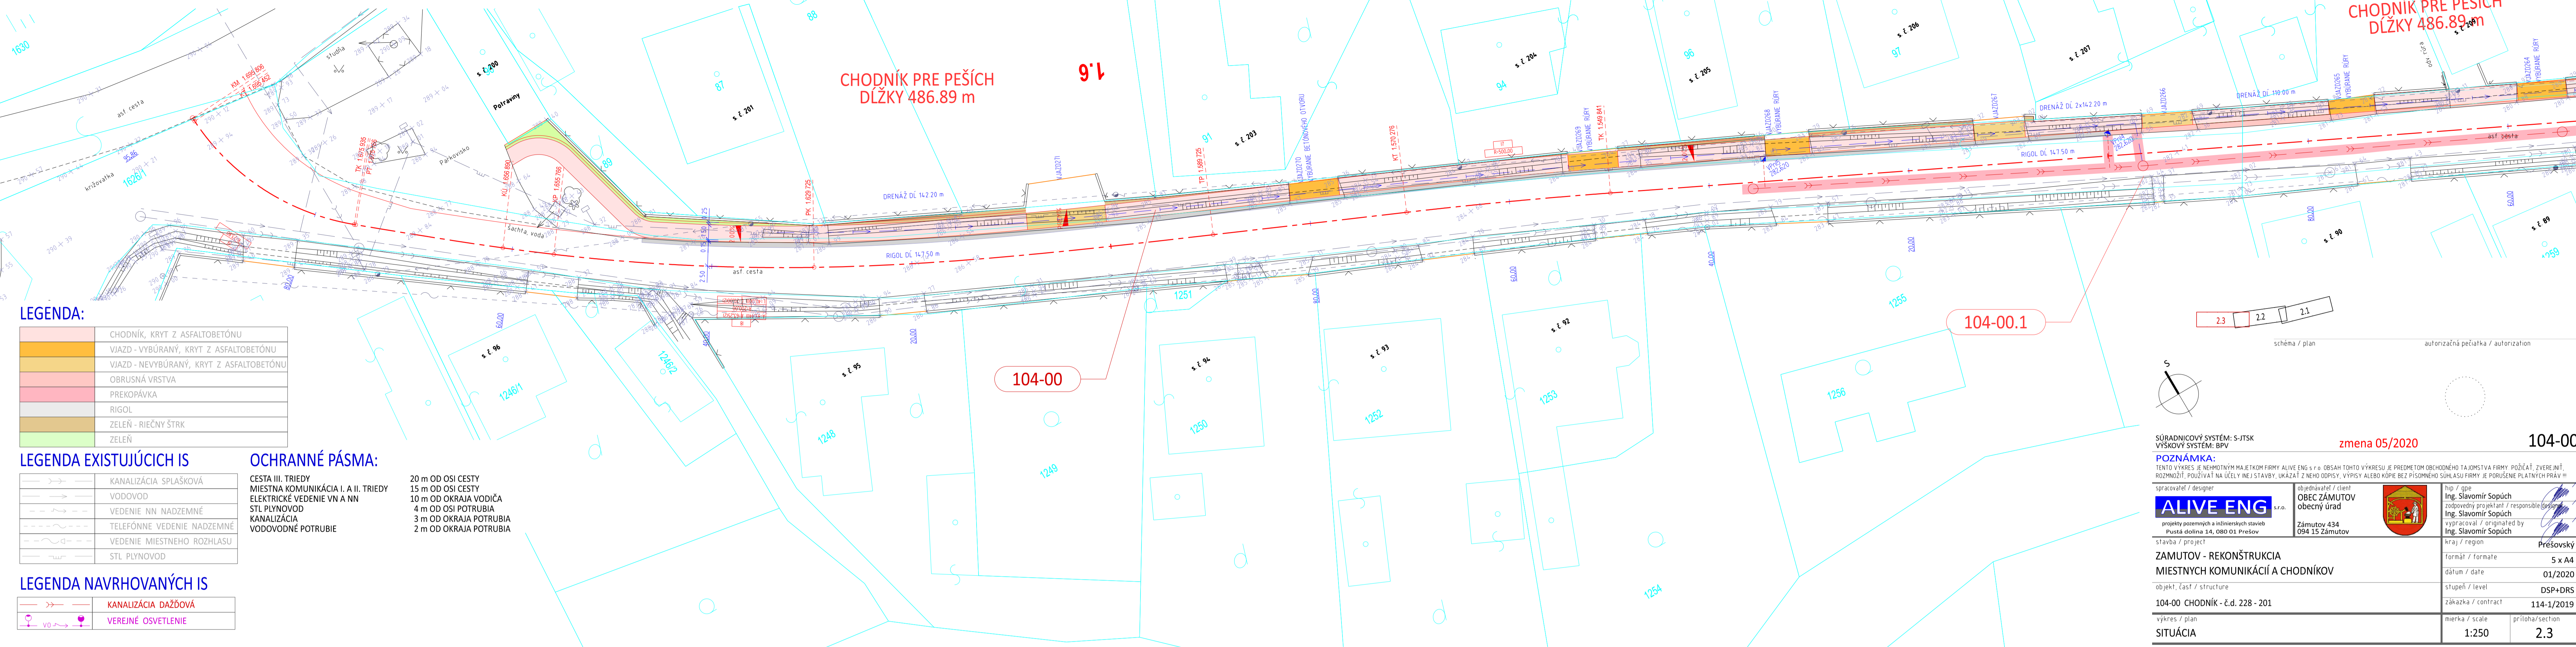

LEGENDA:

[Symbol]	CHODNÍK, KRYT Z ASFALTOBETÓNU
[Symbol]	VIAZD - VYBÚRANÝ, KRYT Z ASFALTOBETÓNU
[Symbol]	VIAZD - NEVYBÚRANÝ, KRYT Z ASFALTOBETÓNU
[Symbol]	OBRUSNÁ VRSŤVA
[Symbol]	PREKOPÁVKVA
[Symbol]	RIGOL
[Symbol]	ZELEŇ - RIEČNY ŠTRK
[Symbol]	ZELEŇ

LEGENDA EXISTUJÚCICH IS

[Symbol]	KANALIZÁCIA SPLAŠKOVÁ
[Symbol]	VODOVOD
[Symbol]	VEDENIE NN NADZEMNÉ
[Symbol]	TELEFÓNNE VEDENIE NADZEMNÉ
[Symbol]	VEDENIE MIESTNEHO ROZHLASU
[Symbol]	STL PLYNOVOD

LEGENDA NAVRHOVANÝCH IS

[Symbol]	KANALIZÁCIA DAŽDOVÁ
[Symbol]	VEREJNÉ OSVETLENIE

OCHRANNÉ PÁSMA:

20 m OD OSI CESTY
15 m OD OSI CESTY
10 m OD OKRAJA VODIČA
4 m OD OSI POTRUBIA
3 m OD OKRAJA POTRUBIA
2 m OD OKRAJA POTRUBIA

SÚRADNICOVÝ SYSTÉM: S-ITSK
VÝŠKOVÝ SYSTÉM: BPV

zmena 05/2020

104-00


POZNÁMKA:
TENTO VÝKRES JE NEKONTINUITNÝ MAJETKOM FIRMY ALIVE ENG s.r.o. OBŠAH TOHTO VÝKRESU JE PREDMETOM BEZCENNÉHO TAJOMSTVA FIRMY. POŽIADAJE ZVEREŤNÉ ROZHODNÚTIE, POUŽÍVAŤ NA ÚČELY NEJSTAVBY, UKÁZAŤ Z NEHO DEPSY, VYPISY ALEBO KÓPIE BEZ PÍSMENÉHO SÚHLASU FIRMY. JE PORUŠENIE PLATNÝCH PRÁV!!!

spracovateľ / designer	objedávateľ / klient	thp / gpe
ALIVE ENG s.r.o.	OBEC ZAMUTOV	Ing. Slavomír Šopúch
projektový inžinier	obecný úrad	zodpovedný projektant / responsible designer
Pruná dolná 24, 080 02 Prešov	Zámutov 434	Ing. Slavomír Šopúch
stavba / project	094 15 Zámutov	vypracoval / original ed by
		Ing. Slavomír Šopúch
		strana / page
		Préšovský

ZAMUTOV - REKONŠTRUKCIA MIESTNYCH KOMUNIKÁCIÍ A CHODNÍKOV

formát / format	5 x A4	
datum / date	01/2020	
objekt / part / structure	DSP+DRS	
104-00 CHODNÍK - č.d. 228 - 201	zákazka / contract	
výkres / plan	114-1/2019	
SITUÁCIA	merka / scale	priloha/section
	1:250	2.3

ZAMUTOV - REKONŠTRUKCIA MIESTNYCH KOMUNIKÁCIÍ A CHODNÍKOV
SITUÁCIA M 1:250

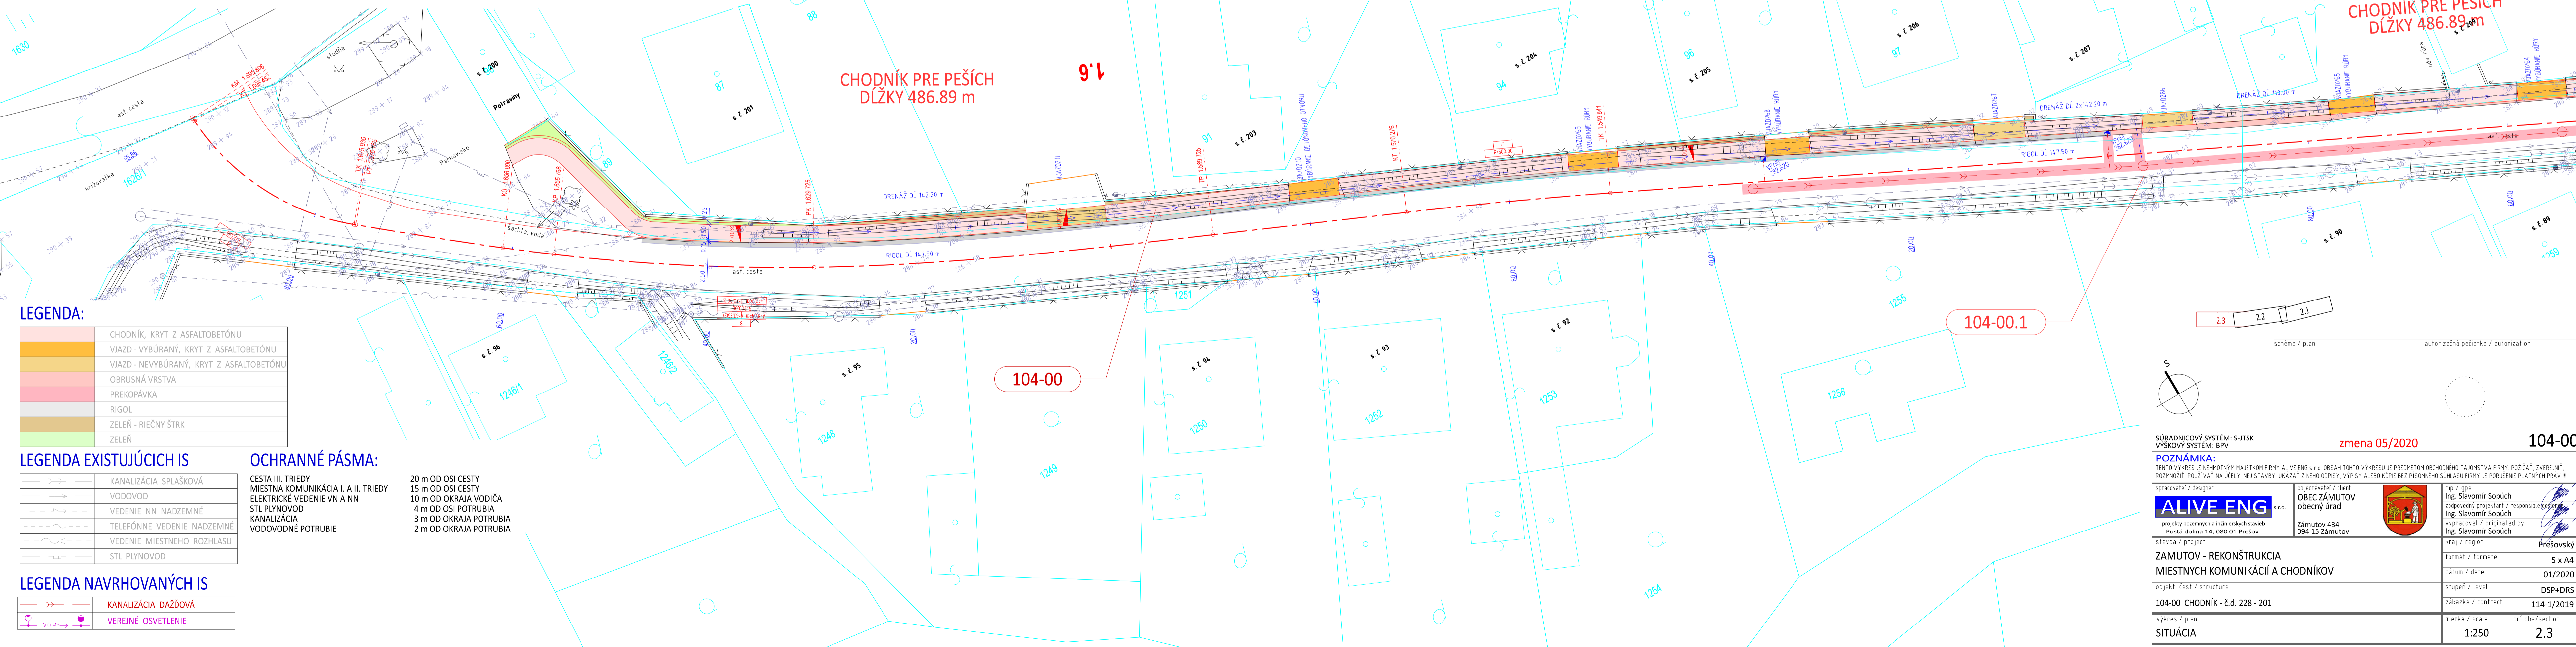

LEGENDA:

[Symbol]	CHODNÍK, KRYT Z ASFALTOBETÓNU
[Symbol]	VIAZD - VYBÚRANÝ, KRYT Z ASFALTOBETÓNU
[Symbol]	VIAZD - NEVYBÚRANÝ, KRYT Z ASFALTOBETÓNU
[Symbol]	OBRUSNÁ VRSŤVA
[Symbol]	PREKOPÁVKVA
[Symbol]	RIGOL
[Symbol]	ZELEŇ - RIEČNY ŠTRK
[Symbol]	ZELEŇ

LEGENDA EXISTUJÚCICH IS

[Symbol]	KANALIZÁCIA SPLAŠKOVÁ
[Symbol]	VODOVOD
[Symbol]	VEDENIE NN NADZEMNÉ
[Symbol]	TELEFÓNNE VEDENIE NADZEMNÉ
[Symbol]	VEDENIE MIESTNEHO ROZHLASU
[Symbol]	STL PLYNOVOD

LEGENDA NAVRHOVANÝCH IS

[Symbol]	KANALIZÁCIA DAŽDOVÁ
[Symbol]	VEREJNÉ OSVETLENIE

OCHRANNÉ PÁSMA:

20 m OD OSI CESTY
15 m OD OSI CESTY
10 m OD OKRAJA VODIČA
4 m OD OSI POTRUBIA
3 m OD OKRAJA POTRUBIA
2 m OD OKRAJA POTRUBIA

SÚRADNICOVÝ SYSTÉM: S-ITSK
VÝŠKOVÝ SYSTÉM: BPV

zmena 05/2020

104-00

POZNÁMKA:
TENTO VÝKRES JE NEKONTINUITNÝ MAJETKOM FIRMY ALIVE ENG s.r.o. OBŠAH TOHTO VÝKRESU JE PREDMETOM BEZCENNÉHO TAJOMSTVA FIRMY. POŽIADAJE ZVEREŤNÉ ROZHODNÚTIE, POUŽÍVAŤ NA ÚČELY NEJSTAVBY, UKÁZAŤ Z NEHO DEPSY, VYPISY ALEBO KÓPIE BEZ PÍSMENÉHO SÚHLASU FIRMY. JE PORUŠENIE PLATNÝCH PRÁV!!!

spracovateľ / designer	objedávateľ / klient	thp / gpe
ALIVE ENG s.r.o.	OBEC ZAMUTOV	Ing. Slavomír Šopúch
projektový inžinier	obecný úrad	zodpovedný projektant / responsible designer
Pruná dolná 24, 080 02 Prešov	Zámutov 434	Ing. Slavomír Šopúch
stavba / project	094 15 Zámutov	vypracoval / original ed by
		Ing. Slavomír Šopúch
		strana / page
		Préšovský

ZAMUTOV - REKONŠTRUKCIA MIESTNYCH KOMUNIKÁCIÍ A CHODNÍKOV

formát / format	5 x A4	
datum / date	01/2020	
objekt / part / structure	DSP+DRS	
104-00 CHODNÍK - č.d. 228 - 201	zákazka / contract	
výkres / plan	114-1/2019	
SITUÁCIA	merka / scale	priloha/section
	1:250	2.3