


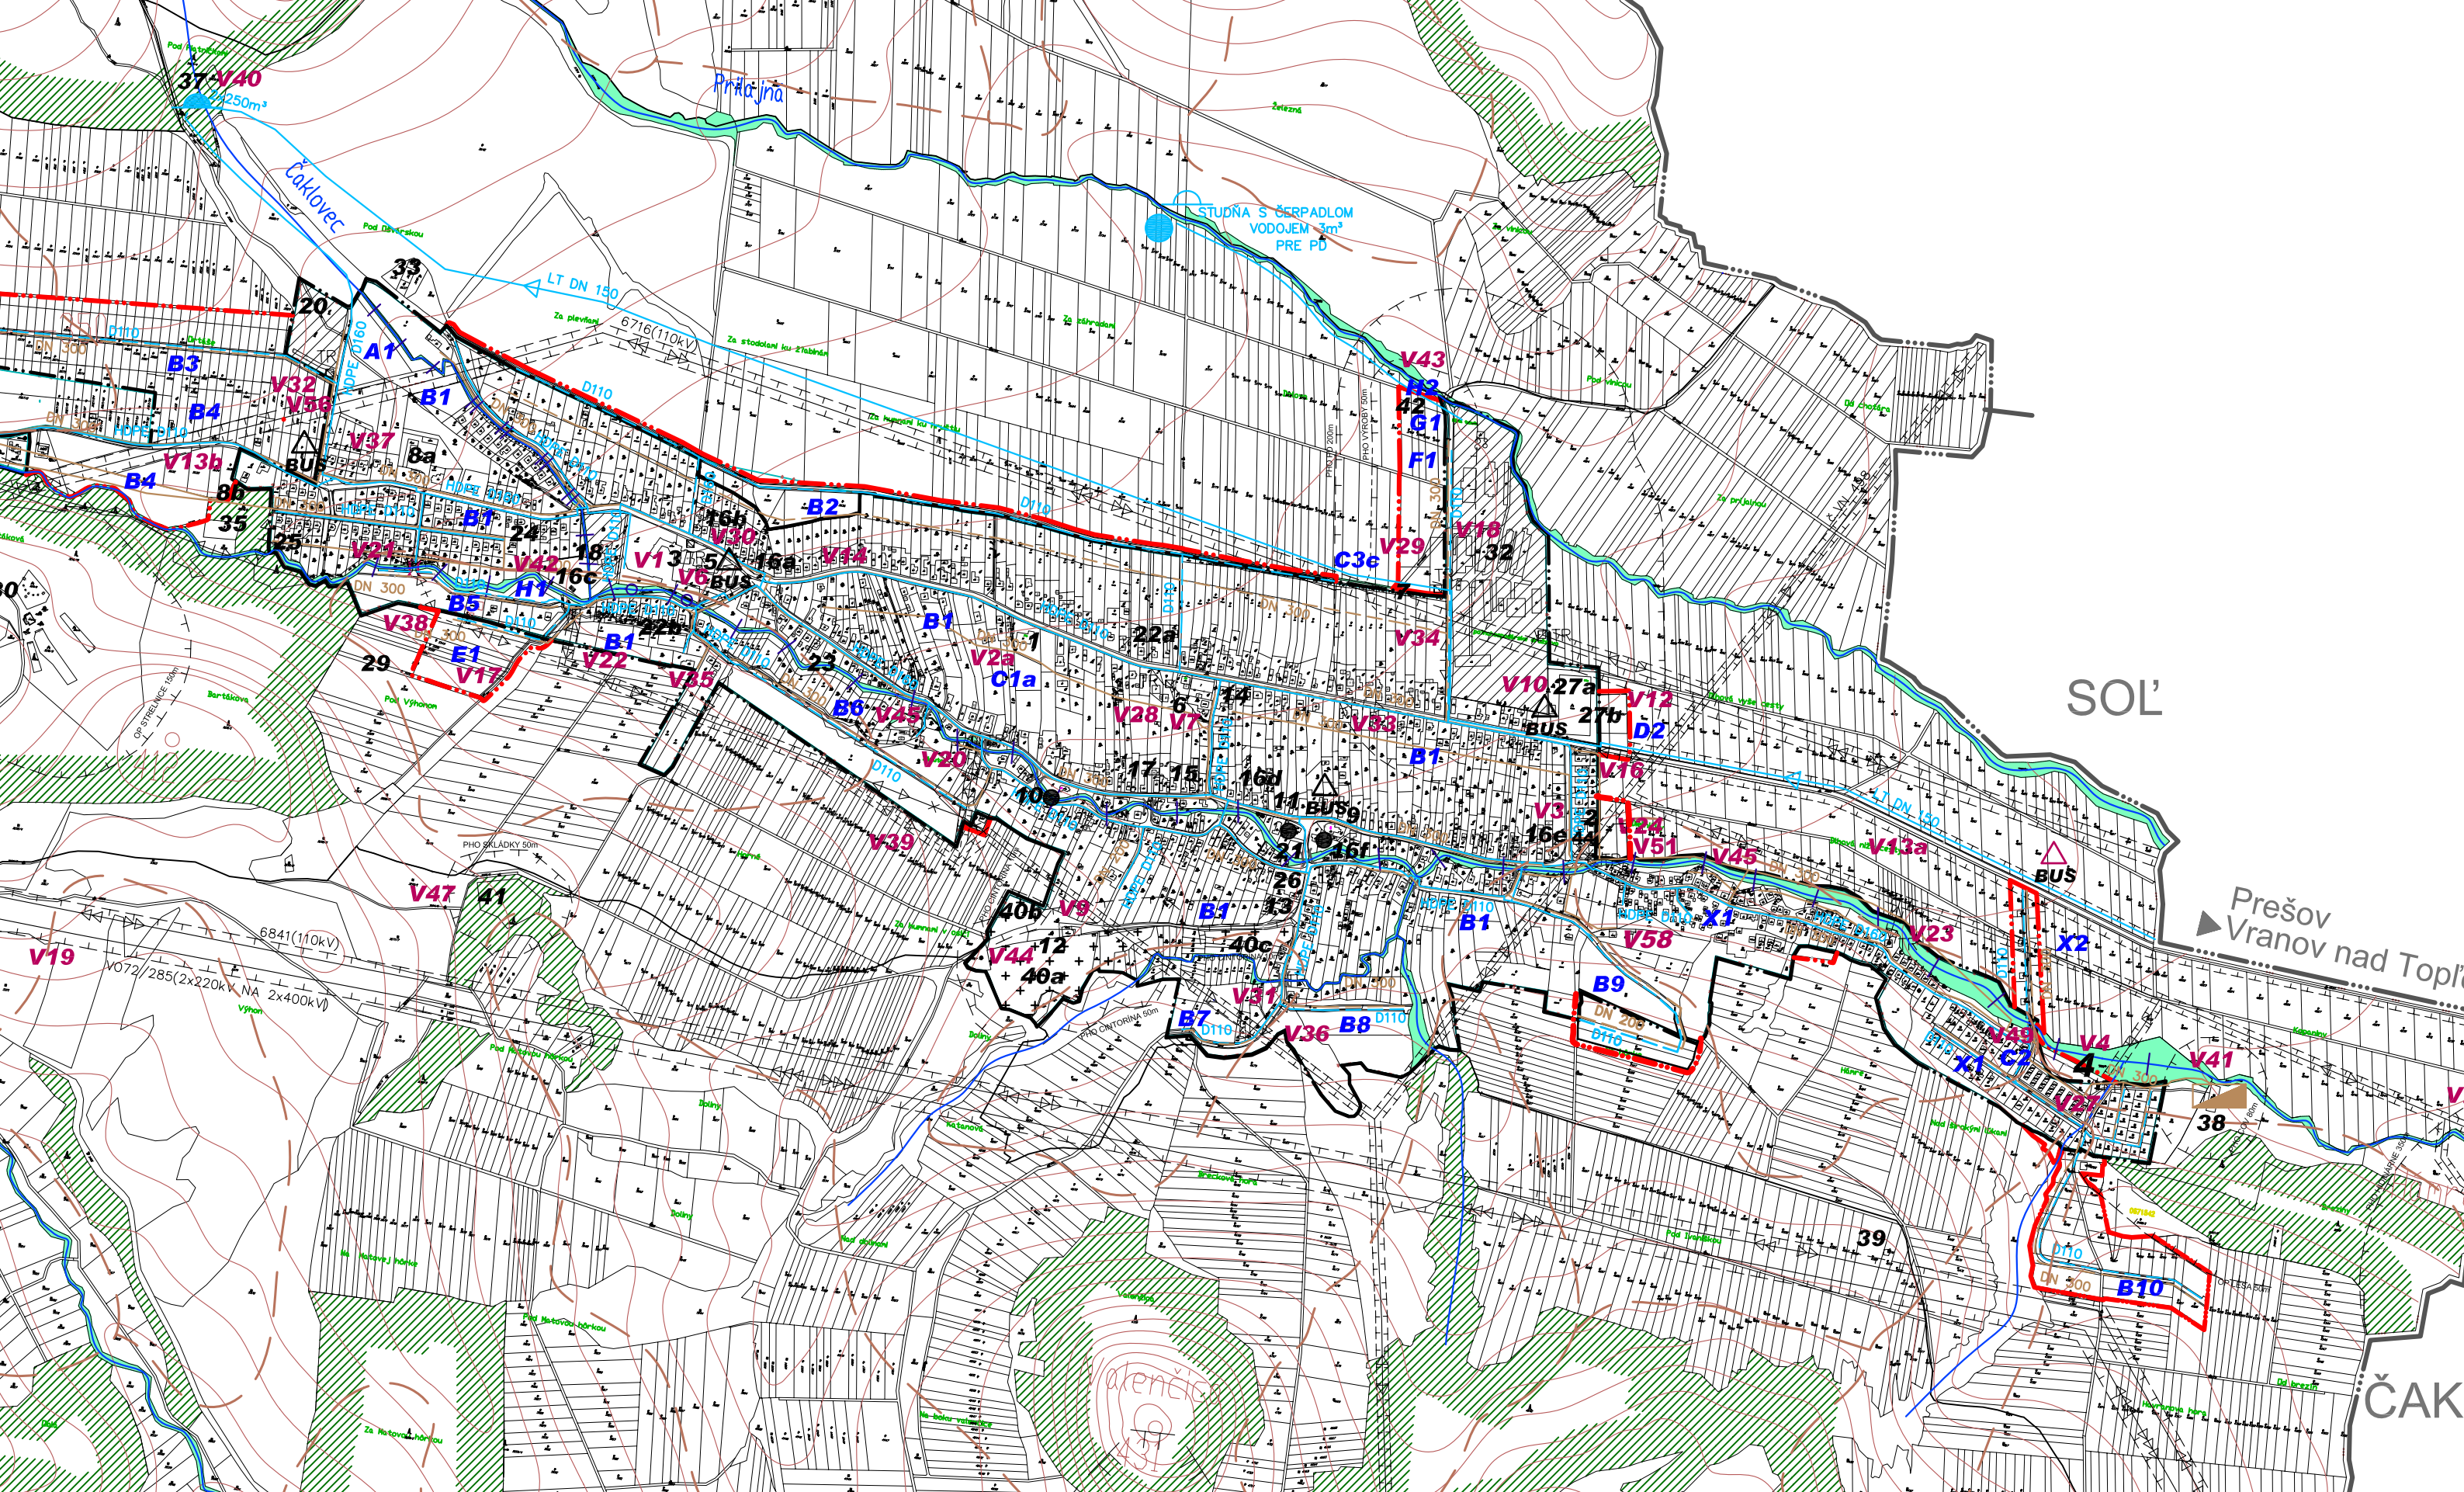

ÚZEMNÝ PLÁN OBCE ZÁMUTOV
aktualizovaný o Zmeny a doplnky č.3

Výkres č.4b

Výkres verejného technického vybavenia
- vodné hospodárstvo