ZÁMUTOV

ÚZEMNÝ PLÁN OBCE - NÁVRH

SCHEMA ZAVAZNEJ ČASTI RIEŠENIA A VPS

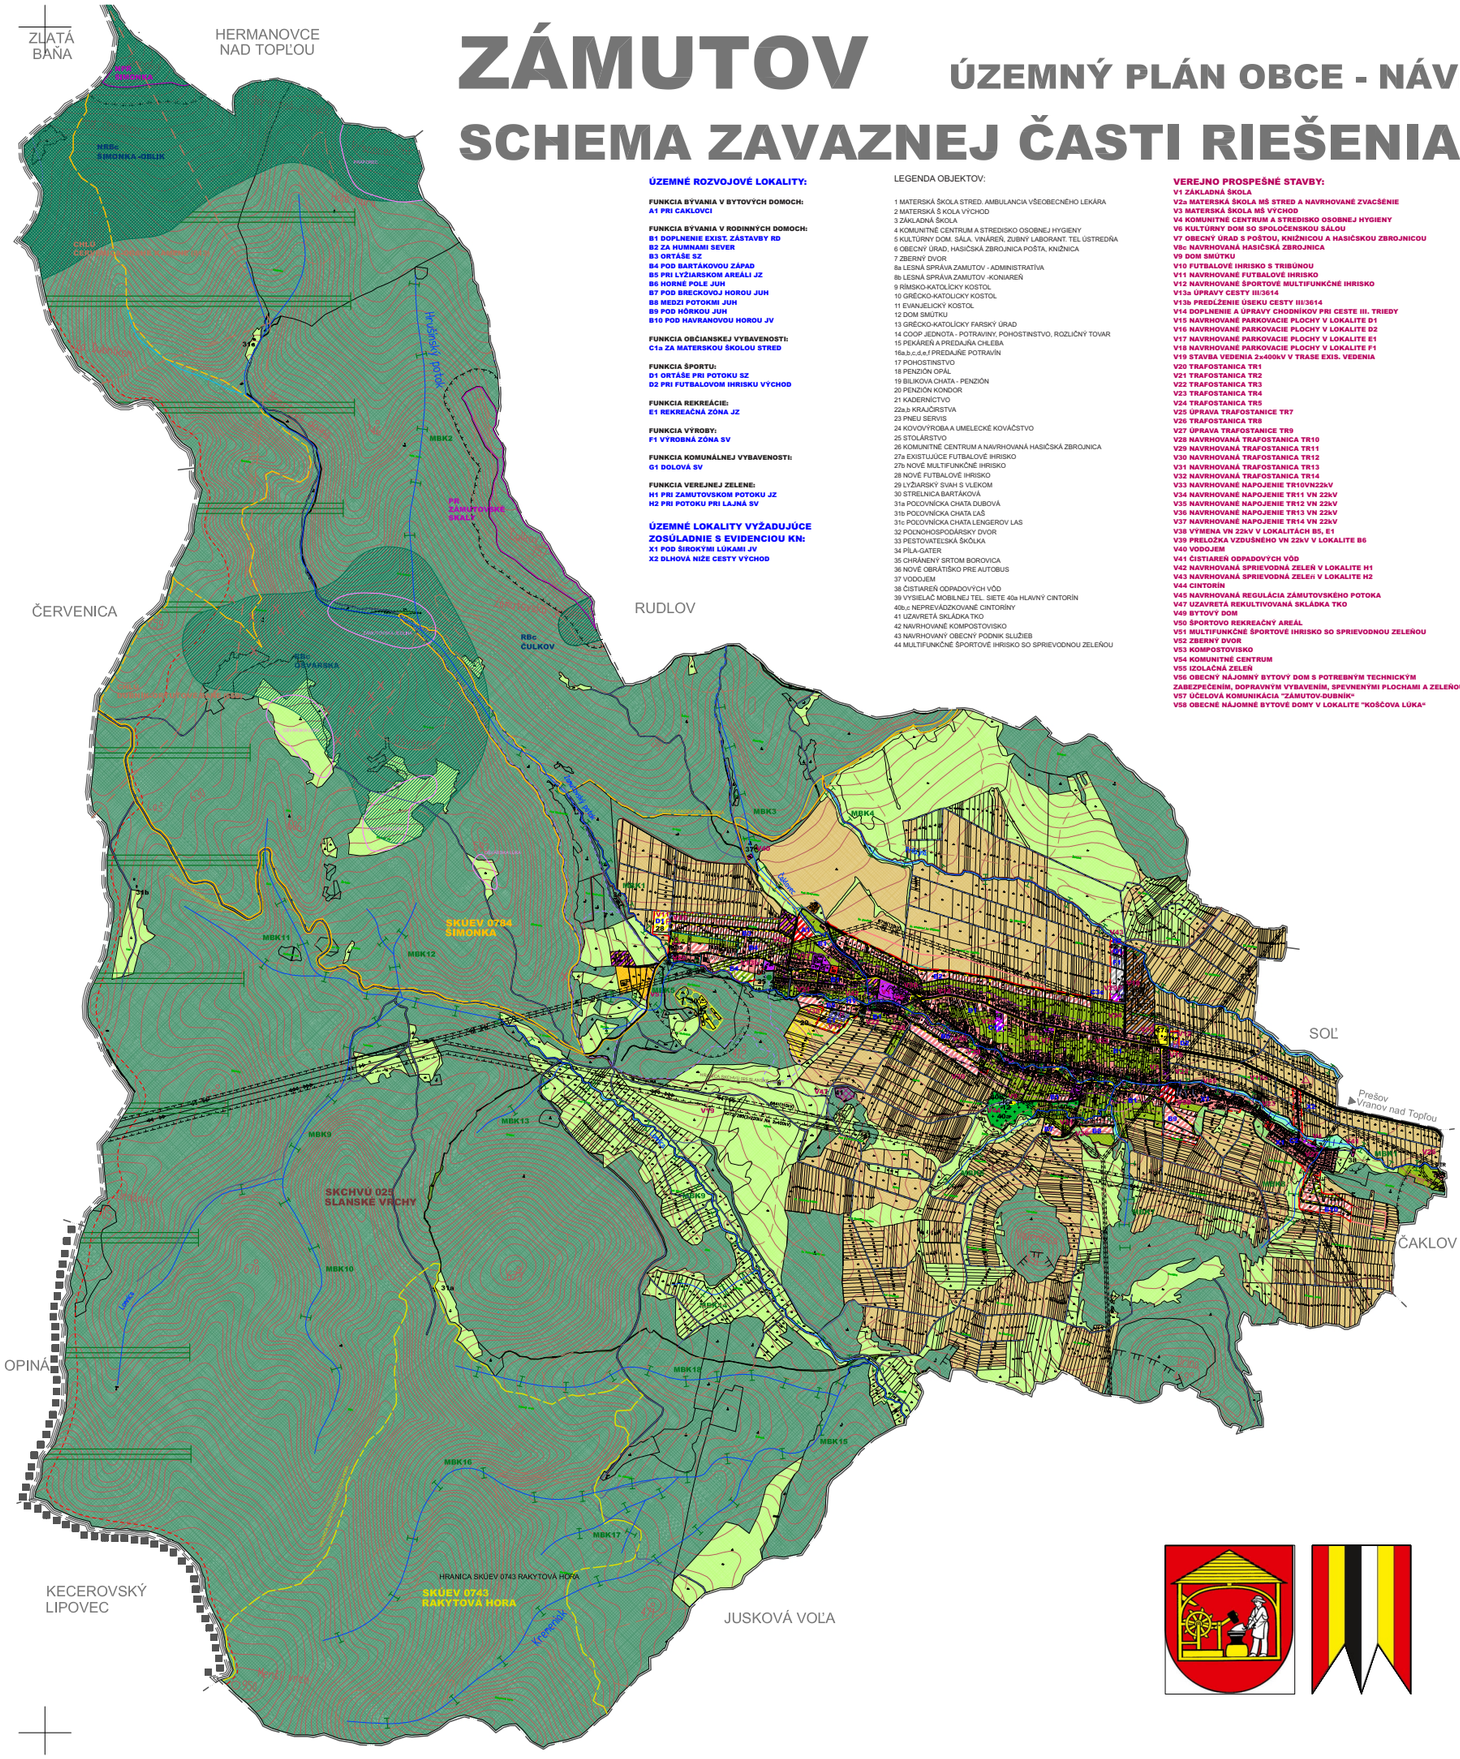

ÚZEMNÉ ROZVOJOVÉ LOKALITY:

FUNKCIA BÝVANIA V BYTOVÝCH DOMOCH:
A1 PRI CAKLOVCI

FUNKCIA BÝVANIA V RODINNÝCH DOMOCH:
B1 DOPLNENIE EXIST. ZÁSTAVBY RD
B2 ZA HUMNAMI SEVER
B3 ORTÁŠE SZ
B4 POD BARTÁKOVOU ZÁPAD
B5 PRI LYŽIARSKOM AREÁLI JZ
B6 HORNÉ POLE JUH
B7 POD BRECKOVOJ HOROU JUH
B8 MEDZI POTOKMI JUH
B9 POD HÓRKOU JUH
B10 POD HAVRANOVOU HOROU JV

FUNKCIA OBČIANSKEJ VYBAVENOSTI:
C1a ZA MATERSKOU ŠKOLOU STRED

FUNKCIA ŠPORTU:
D1 ORTÁŠE PRI POTOKU SZ
D2 PRI FUTBALOVOM IHRISKU VÝCHOD

FUNKCIA REKREÁCIE:
E1 REKREAČNÁ ZÓNA JZ

FUNKCIA VÝROBY:
F1 VÝROBNÁ ZÓNA SV

FUNKCIA KOMUNÁLNEJ VYBAVENOSTI:
G1 DOLOVÁ SV

FUNKCIA VEREJNEJ ZELENE:
H1 PRI ZAMUTOVSKOM POTOKU JZ
H2 PRI POTOKU PRI LAJNÁ SV

ÚZEMNÉ LOKALITY VYŽADUJÚCE ZOSÚLADNIE S EVIDENCIOU KN:

X1 POD ŠIROKÝMI LÚKAMI JV
X2 DLHOVÁ NIŽE CESTY VÝCHOD

LEGENDA OBJEKTOV:

1 MATERSKÁ ŠKOLA STRED. AMBULANCIA VŠEOBECNÉHO LEKÁRA
2 MATERSKÁ Š KOLA VÝCHOD
3 ZÁKLADNÁ ŠKOLA
4 KOMUNITNÉ CENTRUM A STREDISKO OSOBNEJ HYGIENY
5 KULTÚRNY DOM. SÁLA. VINÁREŇ, ZUBNÝ LABORANT. TEL ÚSTREDŇA
6 OBECNÝ ÚRAD, HASIČSKÁ ZBROJNICA POŠTA, KNIŽNICA
7 ZBERNÝ DVOR
8a LESNÁ SPRÁVA ZAMUTOV - ADMINISTRATÍVA
8b LESNÁ SPRÁVA ZAMUTOV -KONIAREŇ
9 RÍMSKO-KATOLÍCKY KOSTOL
10 GRÉCKO-KATOLICKY KOSTOL
11 EVANJELICKÝ KOSTOL
12 DOM SMÚTKU
13 GRÉCKO-KATOLÍCKY FARSKÝ ÚRAD
14 COOP JEDNOTA - POTRAVINY, POHOSTINSTVO, ROZLIČNÝ TOVAR
15 PEKÁREŇ A PREDAJŇA CHLEBA
16a,b,c,d,e,f PREDAJŇE POTRAVÍN
17 POHOSTINSTVO
18 PENZIÓN OPÁL
19 BILIKOVA CHATA - PENZIÓN
20 PENZIÓN KONDOR
21 KADERNÍCTVO
22a,b KRAJČÍRSTVA
23 PNEU SERVIS
24 KOVOVÝROBA A UMELECKÉ KOVÁČSTVO
25 STOLÁRSTVO
26 KOMUNITNÉ CENTRUM A NAVRHOVANÁ HASIČSKÁ ZBROJNICA
27a EXISTUJÚCE FUTBALOVÉ IHRISKO
27b NOVÉ MULTIFUNKČNÉ IHRISKO
28 NOVÉ FUTBALOVÉ IHRISKO
29 LYŽIARSKY SVAH S VLEKOM
30 STRELNICA BARTÁKOVÁ
31a POLOVNÍCKA CHATA DUBOVÁ
31b POLOVNÍCKA CHATA LAŠ
31c POLOVNÍCKA CHATA LENGEROV LAS
32 POLNOHOSPODÁRSKY DVOR
33 PESTOVATEĽSKÁ ŠKÔLKA
34 PÍLA-GATER
35 CHRÁNENÝ STROM BOROVICA
36 NOVÉ OBRÁTIŠKO PRE AUTOBUS
37 VODOJEM
38 ČISTIAREŇ ODPADOVÝCH VÔD
39 VYSIELAČ MOBILNEJ TEL. SIETE 40a HLAVNÝ CINTORÍN
40b,c NEPREVÁDZKOVANÉ CINTORÍNY
41 UZAVRETÁ SKLÁDKA TKO
42 NAVRHOVANÉ KOMPOSTOVISKO
43 NAVRHOVANÝ OBECNÝ PODNIK SLUŽIEB
44 MULTIFUNKČNÉ ŠPORTOVÉ IHRISKO SO SPRIEVODNOU ZELEŇOU

VEREJNO PROSPEŠNÉ STAVBY:

V1 ZÁKLADNÁ ŠKOLA
V2a MATERSKÁ ŠKOLA MŠ STRED A NAVRHOVANÉ ZVÄČŠENIE
V3 MATERSKÁ ŠKOLA MŠ VÝCHOD
V4 KOMUNITNÉ CENTRUM A STREDISKO OSOBNEJ HYGIENY
V6 KULTÚRNY DOM SO SPOLOČENSKOU SÁLOU
V7 OBECNÝ ÚRAD S POŠTOU, KNIŽNICOU A HASIČSKOU ZBROJNICOU
V8c NAVRHOVANÁ HASIČSKÁ ZBROJNICA
V9 DOM SMÚTKU
V10 FUTBALOVÉ IHRISKO S TRIBÚNOU
V11 NAVRHOVANÉ FUTBALOVÉ IHRISKO
V12 NAVRHOVANÉ ŠPORTOVÉ MULTIFUNKČNÉ IHRISKO
V13a ÚPRAVY CESTY III/3614
V13b PREDĺŽENIE ÚSEKU CESTY III/3614
V14 DOPLNENIE A ÚPRAVY CHODNÍKOV PRI CESTE III. TRIEDY
V15 NAVRHOVANÉ PARKOVACIE PLOCHY V LOKALITE D1
V16 NAVRHOVANÉ PARKOVACIE PLOCHY V LOKALITE D2
V17 NAVRHOVANÉ PARKOVACIE PLOCHY V LOKALITE E1
V18 NAVRHOVANÉ PARKOVACIE PLOCHY V LOKALITE F1
V19 STAVBA VEDENIA 2x400kV V TRASE EXIS. VEDENIA
V20 TRAFOSTANICA TR1
V21 TRAFOSTANICA TR2
V22 TRAFOSTANICA TR3
V23 TRAFOSTANICA TR4
V24 TRAFOSTANICA TR5
V25 ÚPRAVA TRAFOSTANICE TR7
V26 TRAFOSTANICA TR8
V27 ÚPRAVA TRAFOSTANICE TR9
V28 NAVRHOVANÁ TRAFOSTANICA TR10
V29 NAVRHOVANÁ TRAFOSTANICA TR11
V30 NAVRHOVANÁ TRAFOSTANICA TR12
V31 NAVRHOVANÁ TRAFOSTANICA TR13
V32 NAVRHOVANÁ TRAFOSTANICA TR14
V33 NAVRHOVANÉ NAPOJENIE TR10VN22kV
V34 NAVRHOVANÉ NAPOJENIE TR11 VN 22kV
V35 NAVRHOVANÉ NAPOJENIE TR12 VN 22kV
V36 NAVRHOVANÉ NAPOJENIE TR13 VN 22kV
V37 NAVRHOVANÉ NAPOJENIE TR14 VN 22kV
V38 VÝMENA VN 22kV V LOKALITÁCH B5, E1
V39 PRELOŽKA VZDUŠNÉHO VN 22kV V LOKALITE B6
V40 VODOJEM
V41 ČISTIAREŇ ODPADOVÝCH VÔD
V42 NAVRHOVANÁ SPRIEVODNÁ ZELEŇ V LOKALITE H1
V43 NAVRHOVANÁ SPRIEVODNÁ ZELEŇ V LOKALITE H2
V44 CINTORÍN
V45 NAVRHOVANÁ REGULÁCIA ZÁMUTOVSKÉHO POTOKA
V47 UZAVRETÁ REKULTIVOVANÁ SKLÁDKA TKO
V49 BYTOVÝ DOM
V50 ŠPORTOVO REKREAČNÝ AREÁL
V51 MULTIFUNKČNÉ ŠPORTOVÉ IHRISKO SO SPRIEVODNOU ZELEŇOU
V52 ZBERNÝ DVOR
V53 KOMPOSTOVISKO
V54 KOMUNITNÉ CENTRUM
V55 IZOLAČNÁ ZELEŇ
V56 OBECNÝ NÁJOMNÝ BYTOVÝ DOM S POTREBNÝM TECHNICKÝM ZABEZPEČENÍM, DOPRAVNÝM VYBAVENÍM, SPEVNENÝMI PLOCHAMI A ZELEŇOU
V57 ÚČELOVÁ KOMUNIKÁCIA "ZÁMUTOV-DUBNÍK"
V58 OBECNÉ NÁJOMNÉ BYTOVÉ DOMY V LOKALITE "KOŠČOVA LÚKA"

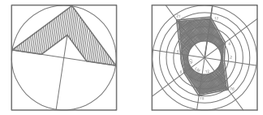

LEGENDA

STAV	NÁVRH	VÝHĽAD	
			HRANICA KATASTRÁLNEHO ÚZEMIA A SÚČASNE RIEŠENÉHO ÚZEMIA
			HRANICA ZASTAVANÉHO ÚZEMIA OBCE K 1.1.1990
			HRANICA OKRESU
			HRANICA PREŠOVSKÉHO SAMOSPRÁVNEHO KRAJA
			HRANICA OCHRANNÝCH PÁSIEM VŠETKÝCH DRUHOV
			PHO ZDROJOV PITNÝCH VÔD 2°
			HRANICA SKÚEV 0784 ŠIMONKA
			HRANICA SKÚEV 0743 RAKYTOVÁ HORA
			HRANICA SKCHVÚ 025 SLANSKÉ VRCHY
			MALOPLOŠNÉ CHRÁNENÉ ÚZEMIA
			GENOFONDOVO VÝZNAMNÉ LOKALITY
			HRANICA CHRÁNENÉHO LOŽISKOVÉHO ÚZEMIA
			STARÉ BANSKÉ DIELA-PLOCHY VYŽADUJÚCE ZVÝŠENÚ OCHRANU
			HISTORICKÉ JADRO OBCE
			VYMEDZENIE CENTRÁLNEJ ČASTI OBCE
			NADREGIONÁLNE BIOCENTRÁ
			REGIONÁLNE BIOCENTRÁ
			MIESTNE BIOKORIDORY
			NADREGIONÁLNE BIOKORIDORY
			ZAREGISTROVANÉ ZOSUVY
			PLOCHY RODINNÝCH DOMOV
			PLOCHY BYTOVÝCH DOMOV
			PLOCHY OBČIANSKEJ VYBAVENOSTI A SOCIALNEJ INFRAŠTRUKTÚRY
			FUNKČNÉ ZMIEŠANÉ PLOCHY-BÝVANIE V RD A VYBAVENOSŤ
			FUNKČNÉ ZMIEŠANÉ PLOCHY-REKREÁCIA A VYBAVENOSŤ
			FUNKČNÉ ZMIEŠANÉ PLOCHY-POĽNOHOSP. A PRIEM. VÝROBY
			PLOCHY ŠPORTU
			PLOCHY VÝROBY A SKLADOV
			PLOCHY ZARIADENÍ TECHNICKEJ A KOMUNÁLNEJ VYBAVENOSTI
			PLOCHY ZARIADENÍ POĽNOHOSPODÁRSKEJ VÝROBY - AREÁLY
			PLOCHY REKREÁCIE A CESTOVNÉHO RUCHU
			PLOCHY REKULTIVOVANEJ SKLÁDKY TKO
			PLOCHY LYŽIARSKÝCH VLEKOV
			PLOCHY STRELNICE
			PLOCHY DOPRAVNÝCH ZARIADENÍ
			PLOCHY CINTORÍNA
			PLOCHY VEREJNEJ ZELENE PARKOVO UPRAVENEJ
			PLOCHY SPRIEVODNEJ ZELENE
			PLOCHY NELESNEJ DREVINNEJ A KROVINOVEJ ZELENE
			PLOCHY LESOV
			PLOCHY LÚK A PASIENKOV
			PLOCHY ORNEJ PÔDY
			PLOCHY OBYTNEJ ZELENE PRI RODINNÝCH DOMOCH
			VODNÉ PLOCHY A TOKY
			REGULOVANÉ ÚSEKY TOKOV
			REGULÁCIA TOKU S NAVHOVANÝM ROZŠÍRENÍM KOMUNIKÁCIE
			CESTY III. TRIEDY
			MIESTNE KOMUNIKÁCIE SPEVNENÉ
			MIESTNE ÚČELOVÉ ČIASTOČNE SPEV. A NESPEV. KOMUNIKÁCIE
			CYKLISTICKÉ TRASY
			PEŠIE PLOCHY A KOMUNIKÁCIE (vid. výkres č.3 a č.7)
			ZÁMUTOVSKÁ KOLEJKA - NÁUČNÝ CHODNÍK
			ZNAČENÉ TURISTICKÉ CHODNÍKY
P	P		VEREJNÉ PARKOVANIE
			VZDUŠNÉ VEDENIE ELEKTRICKEJ ENERGIE (220 kV)
			VZDUŠNÉ VEDENIE ELEKTRICKEJ ENERGIE (110 kV)
			VZDUŠNÉ VEDENIE ELEKTRICKEJ ENERGIE (22 kV)
			VZDUŠNÉ KÁBELOVÉ VEDENIE ELEKTRICKEJ ENERGIE (22 kV)
TR	TR		TRAFOSTANICA
			VZDUŠNÉ VEDENIE EL. ENERGIE (22 kV) NA DEMONTÁŽ
			PREMOSTENIA
BUS	BUS		AUTOBUSOVÁ ZASTÁVKA
			PRIESTOROVÁ DOMINANTA
			CHRÁNENÝ STROM

ZÁMUTOV
ÚZEMNÝ PLÁN OBCE - NÁVRH

M 1:35 000